


# KATASTRÁLNÍ SITUAČNÍ VÝKRES

k.ú. Bernartice nad Odrou

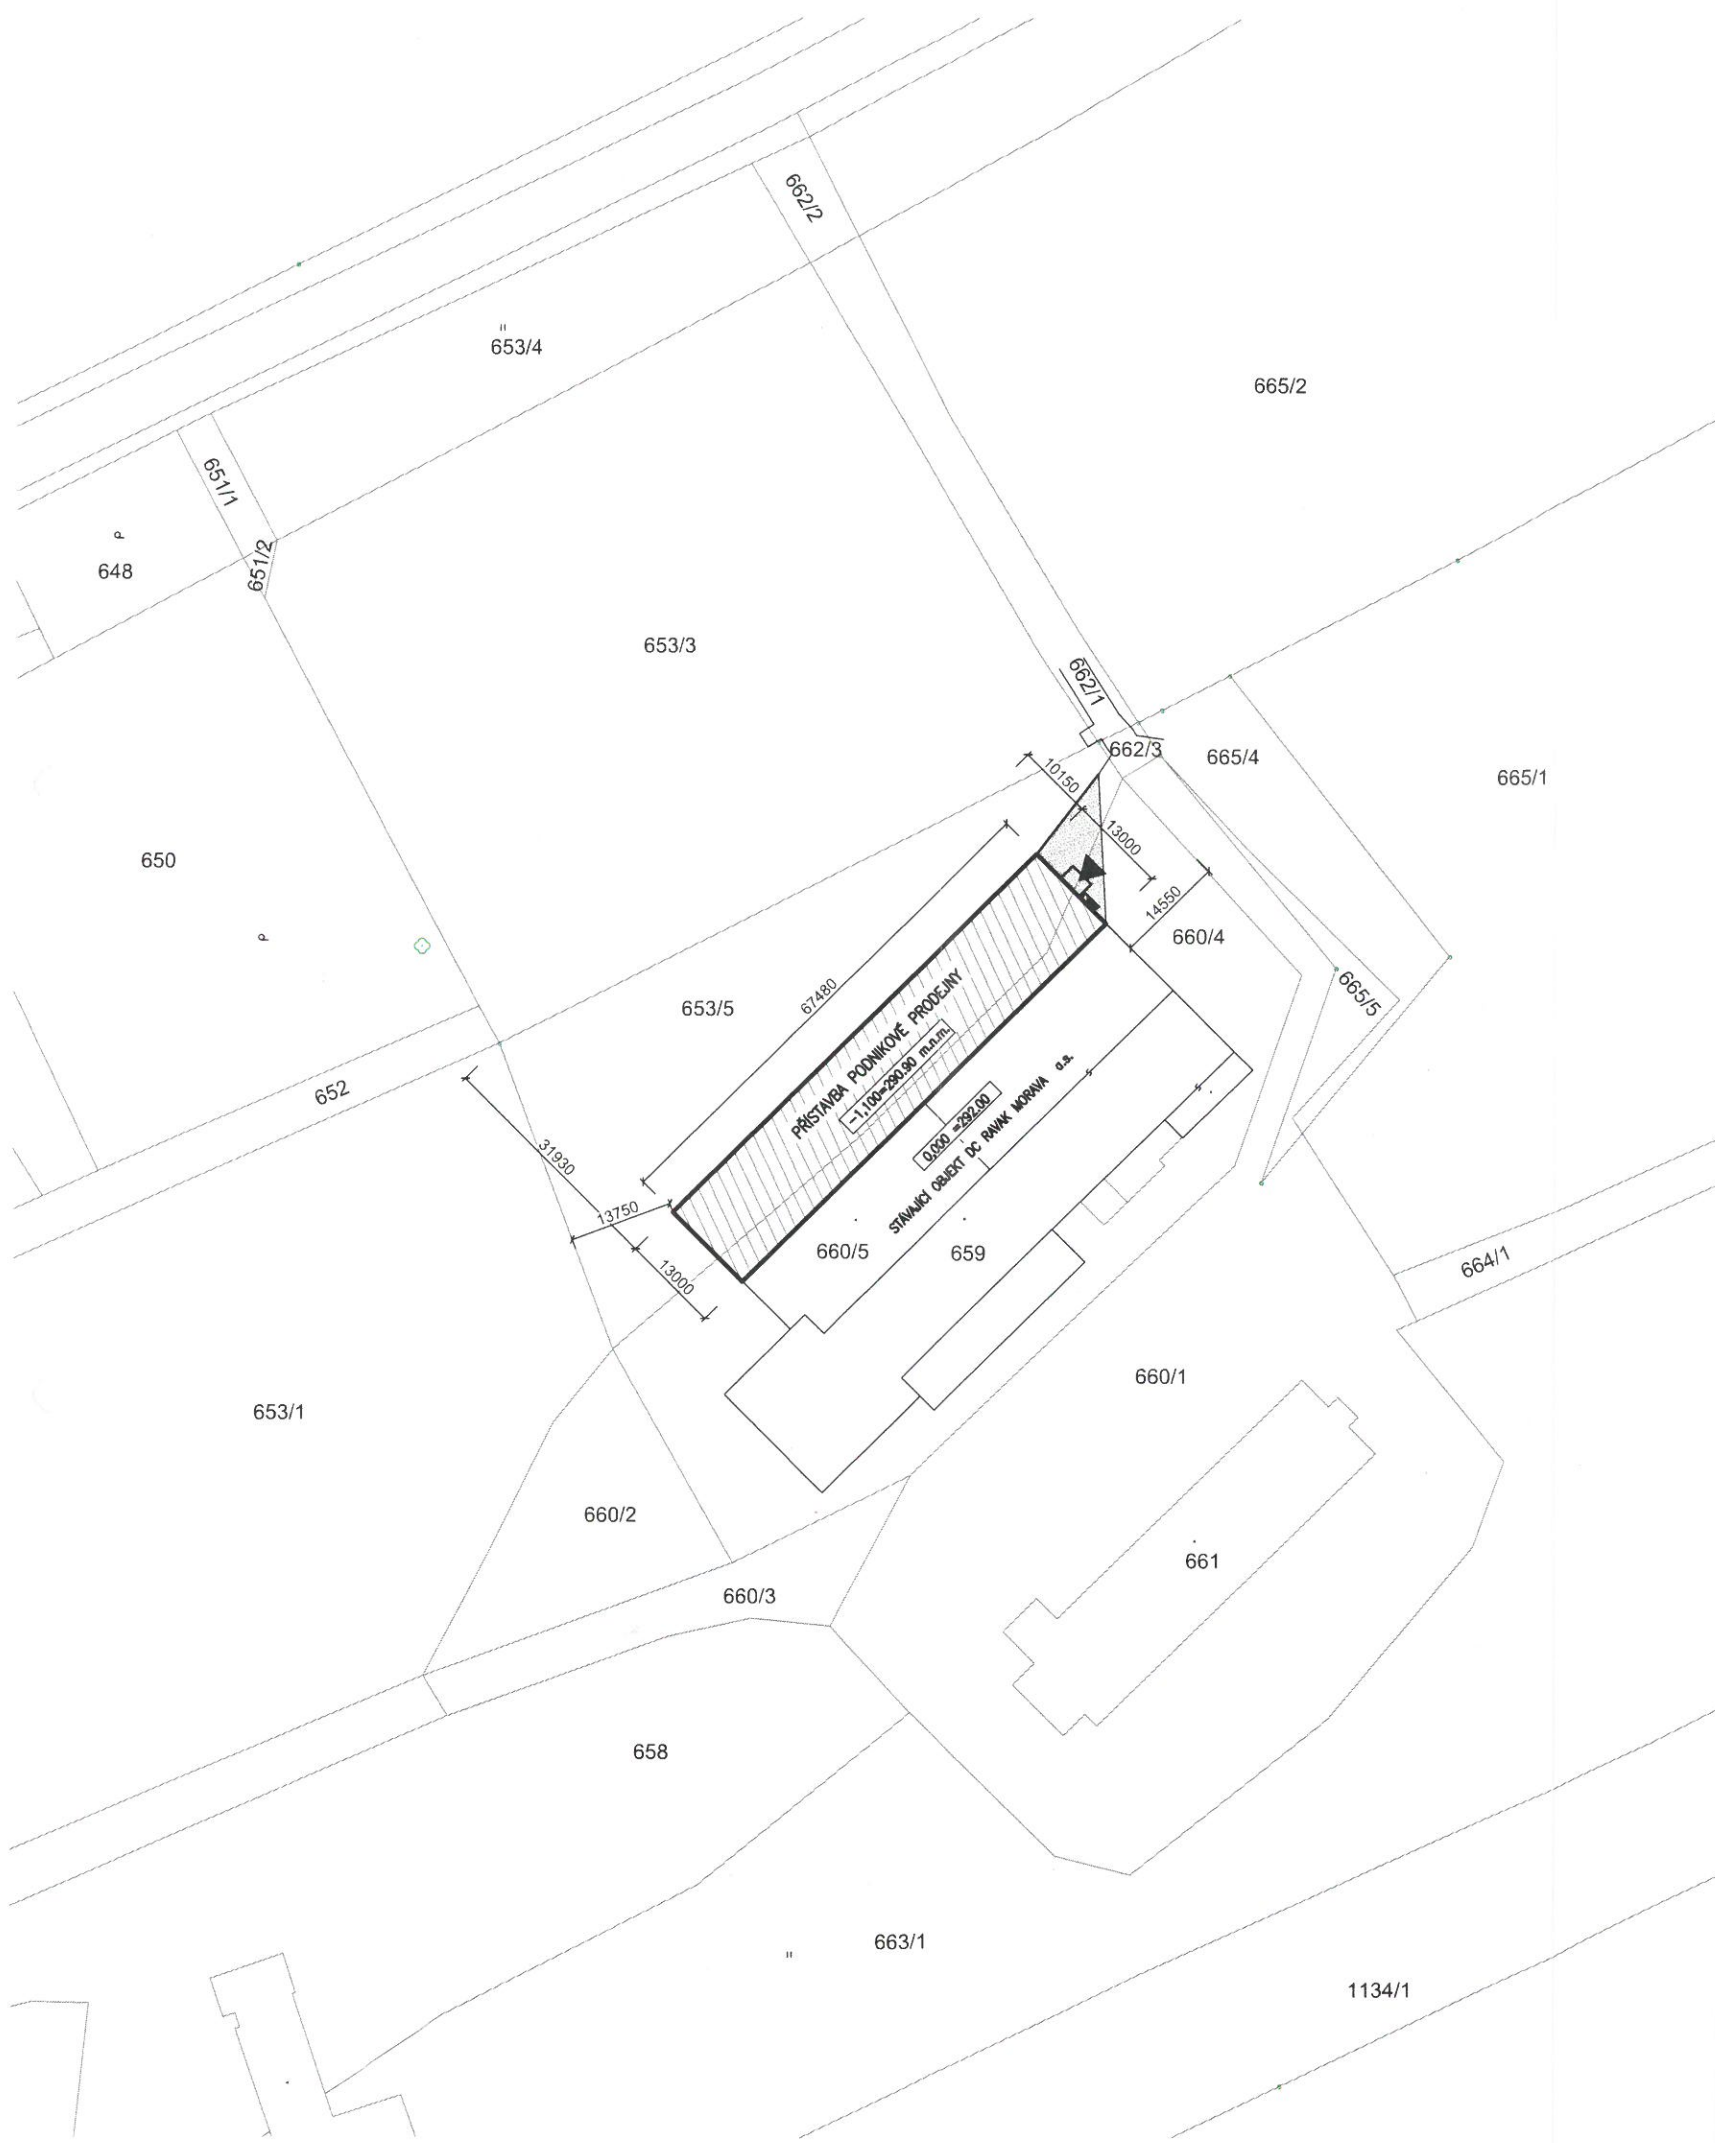

## LEGENDA :

STÁVAJÍCÍ

HRANICE POZEMKU

NOVÉ



PŘÍSTAVBA PODNIKOVÉ PRODEJNY  
ZASTAVĚNÁ PLOCHA; A = 877,2 m<sup>2</sup>



ROZŠÍŘENÍ STÁVAJÍCÍ ASFALTOVÉ PLOCHY  
A = 86,0 m<sup>2</sup>

## POZNÁMKA:

- ① ZAKRESLENÍ STÁVAJÍCÍCH INŽENÝRSKÝCH SÍTÍ JE POUZE ORIENTAČNÍ PŘED ZAPOČETÍM ZEMNÍCH PRACÍ JE NUTNO VYTÝČIT VEŠKERÉ EXISTUJÍCÍ INŽENÝRSKÉ SÍTĚ. JE NUTNO DODRŽET ČSN 73 60 05, PŘÍPADNĚ POŽADAVKY SPRÁVCŮ INŽENÝRSKÝCH SÍTÍ.



Podlaha prodejního skladu = -1,100 od úrovně podlahy stávající haly = 290.90 m.n.m.

PROJEKTANT	JAN HUVAR		<b>UniProjekt</b> projekční kancelář	VÝTISK ČÍSLO <b>1</b>
KONTROLOVAL	Ing. DUŠAN GLOGAR			
HIP	Ing. DUŠAN GLOGAR		Divadelní 849/8, 741 01 Nový Jičín Telefon: 556 701 746 556 701 273 E-mail: uniprojekt@uniprojekt-nj.cz	
INVESTOR	DC RAVAK a.s., Bernartice nad Odrou č.p.298, 741 01 Nový Jičín			
MÍSTO	p.č.659, 660/4, 653/5, 660/5, k.ú. Bernartice nad Odrou			
STAVBA	<b>PŘÍSTAVBA PODNIKOVÉ PRODEJNY</b>		STUPEŇ DOKUMENTACE Dokumentace pro vydání stavebního povolení	
ČÁST	<b>SITUAČNÍ VÝKRESY</b> C.4. KATASTRÁLNÍ SITUAČNÍ VÝKRES		ČÍS.ZAKÁZKY 45/2015	
NÁZEV VÝKRESU	KATASTRÁLNÍ SITUAČNÍ VÝKRES		MĚŘÍTKO 1:1000	DATUM 01/2017
			FORMÁT 2XA4	Č.VÝKR. <b>C.4</b>