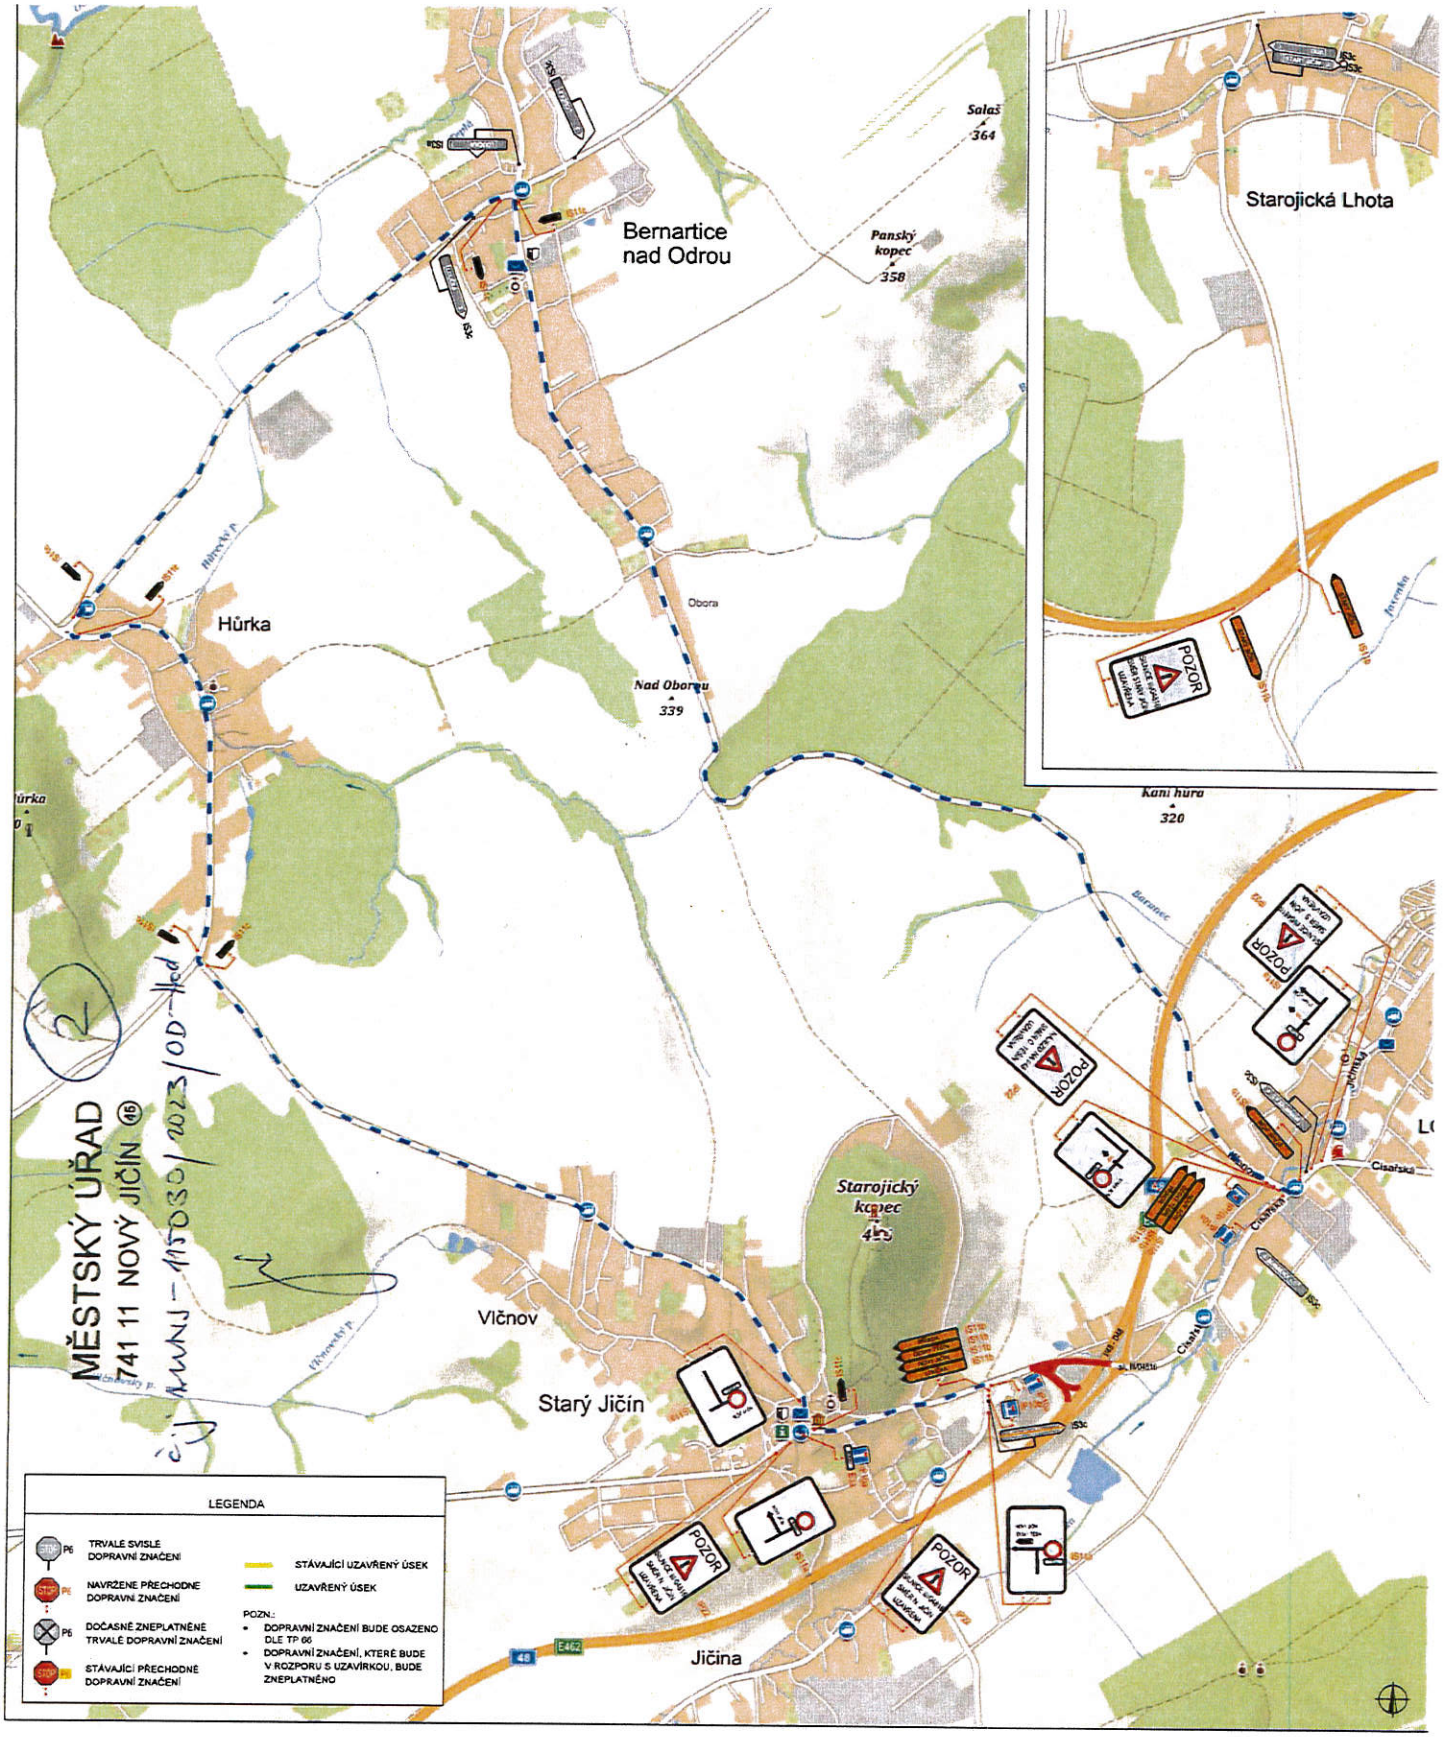

PLATNOST DOKUMENTACE

SITUACE ŠIRŠÍCH VZTAHŮ

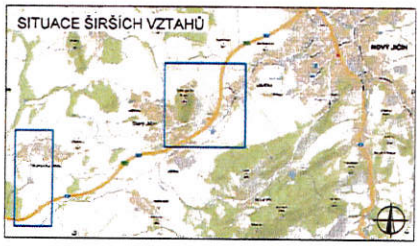

ZODPOVĚDNÝ PROJEKTANT:	Richard Peška	
VYPRACOVAL:	Tomáš Janíček	
KONTROLOVAL:	Jaroslav Martynek	

NÁZEV STAVBY:
DIO - D48 Bělotín - Rybí, I.etapa
most na I/48 přes sil. III/04816 v km 14,245
okres Nový Jičín, Moravskoslezký kraj

OBSAH:
Situace dopravně - inženýrských opatření

ČÍSLO ZAKÁZKY:	082/2021
DATUM:	10/2023
FORMÁT:	A3
MĚŘÍTKO:	-
ÚČEL:	RDS

GEFAB
GEFAB CS spol. s r.o.
Svédská 5, 620 00 Brno
http://www.gefab.cz

ČÍSLO PŘÍLOHY:	SOUPRAVA:
01	214