
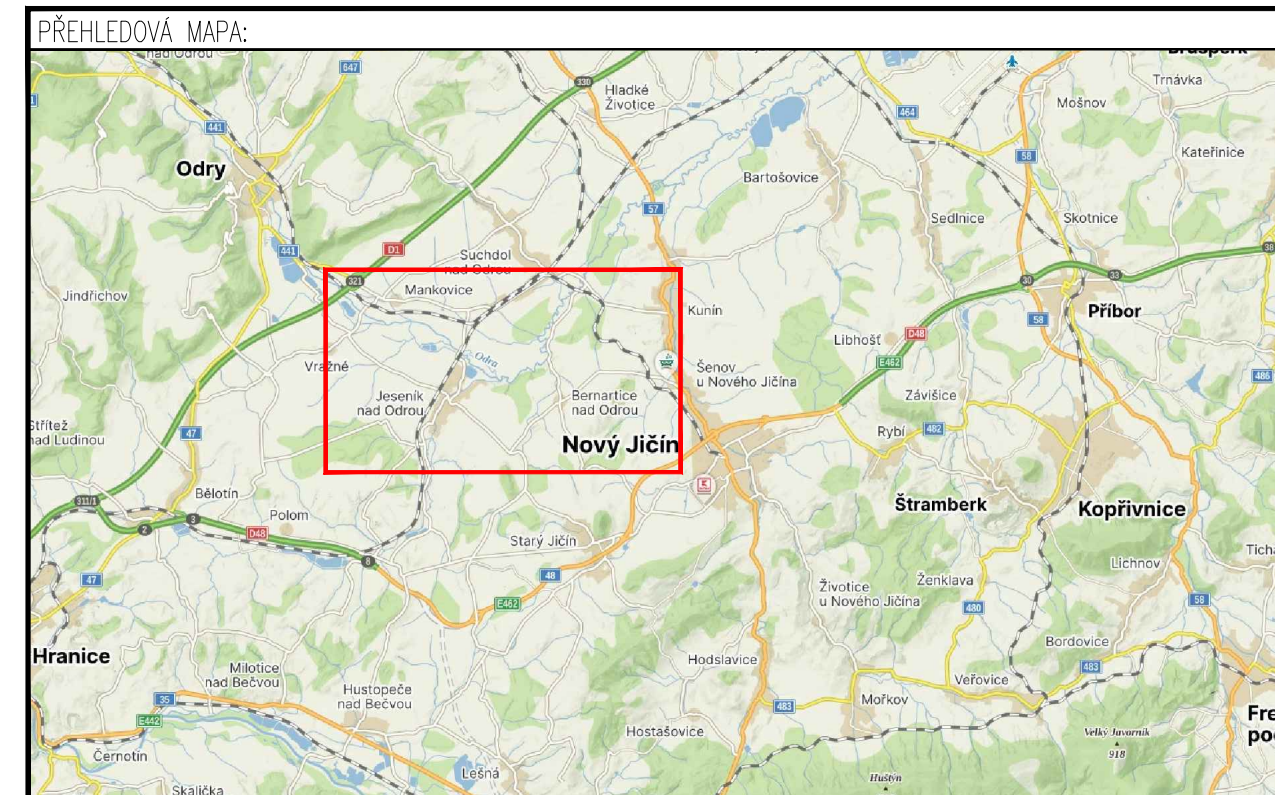
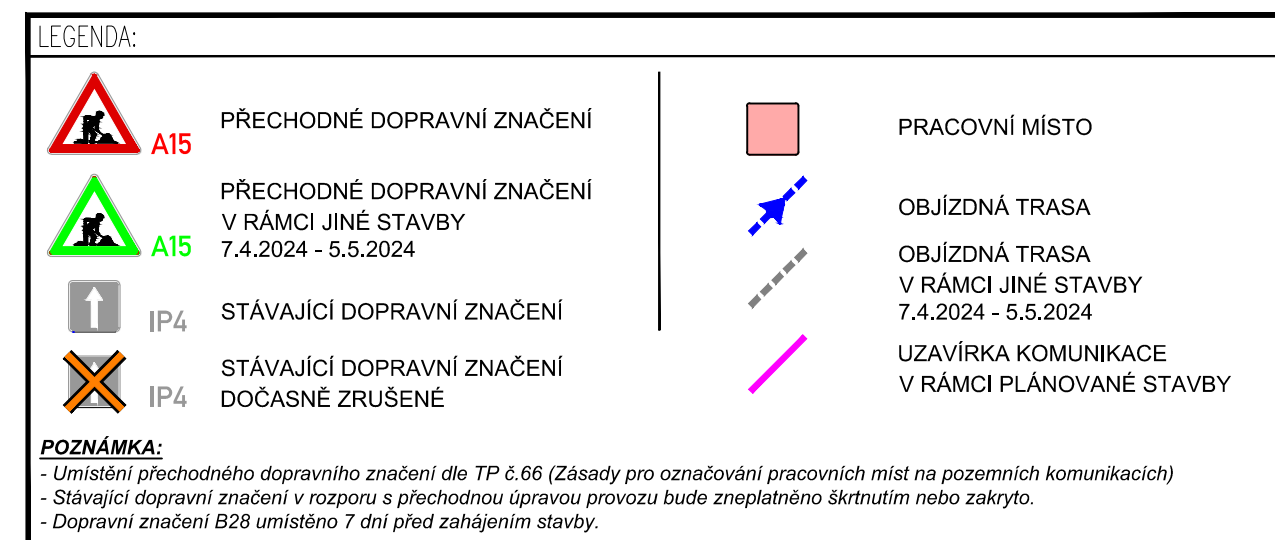
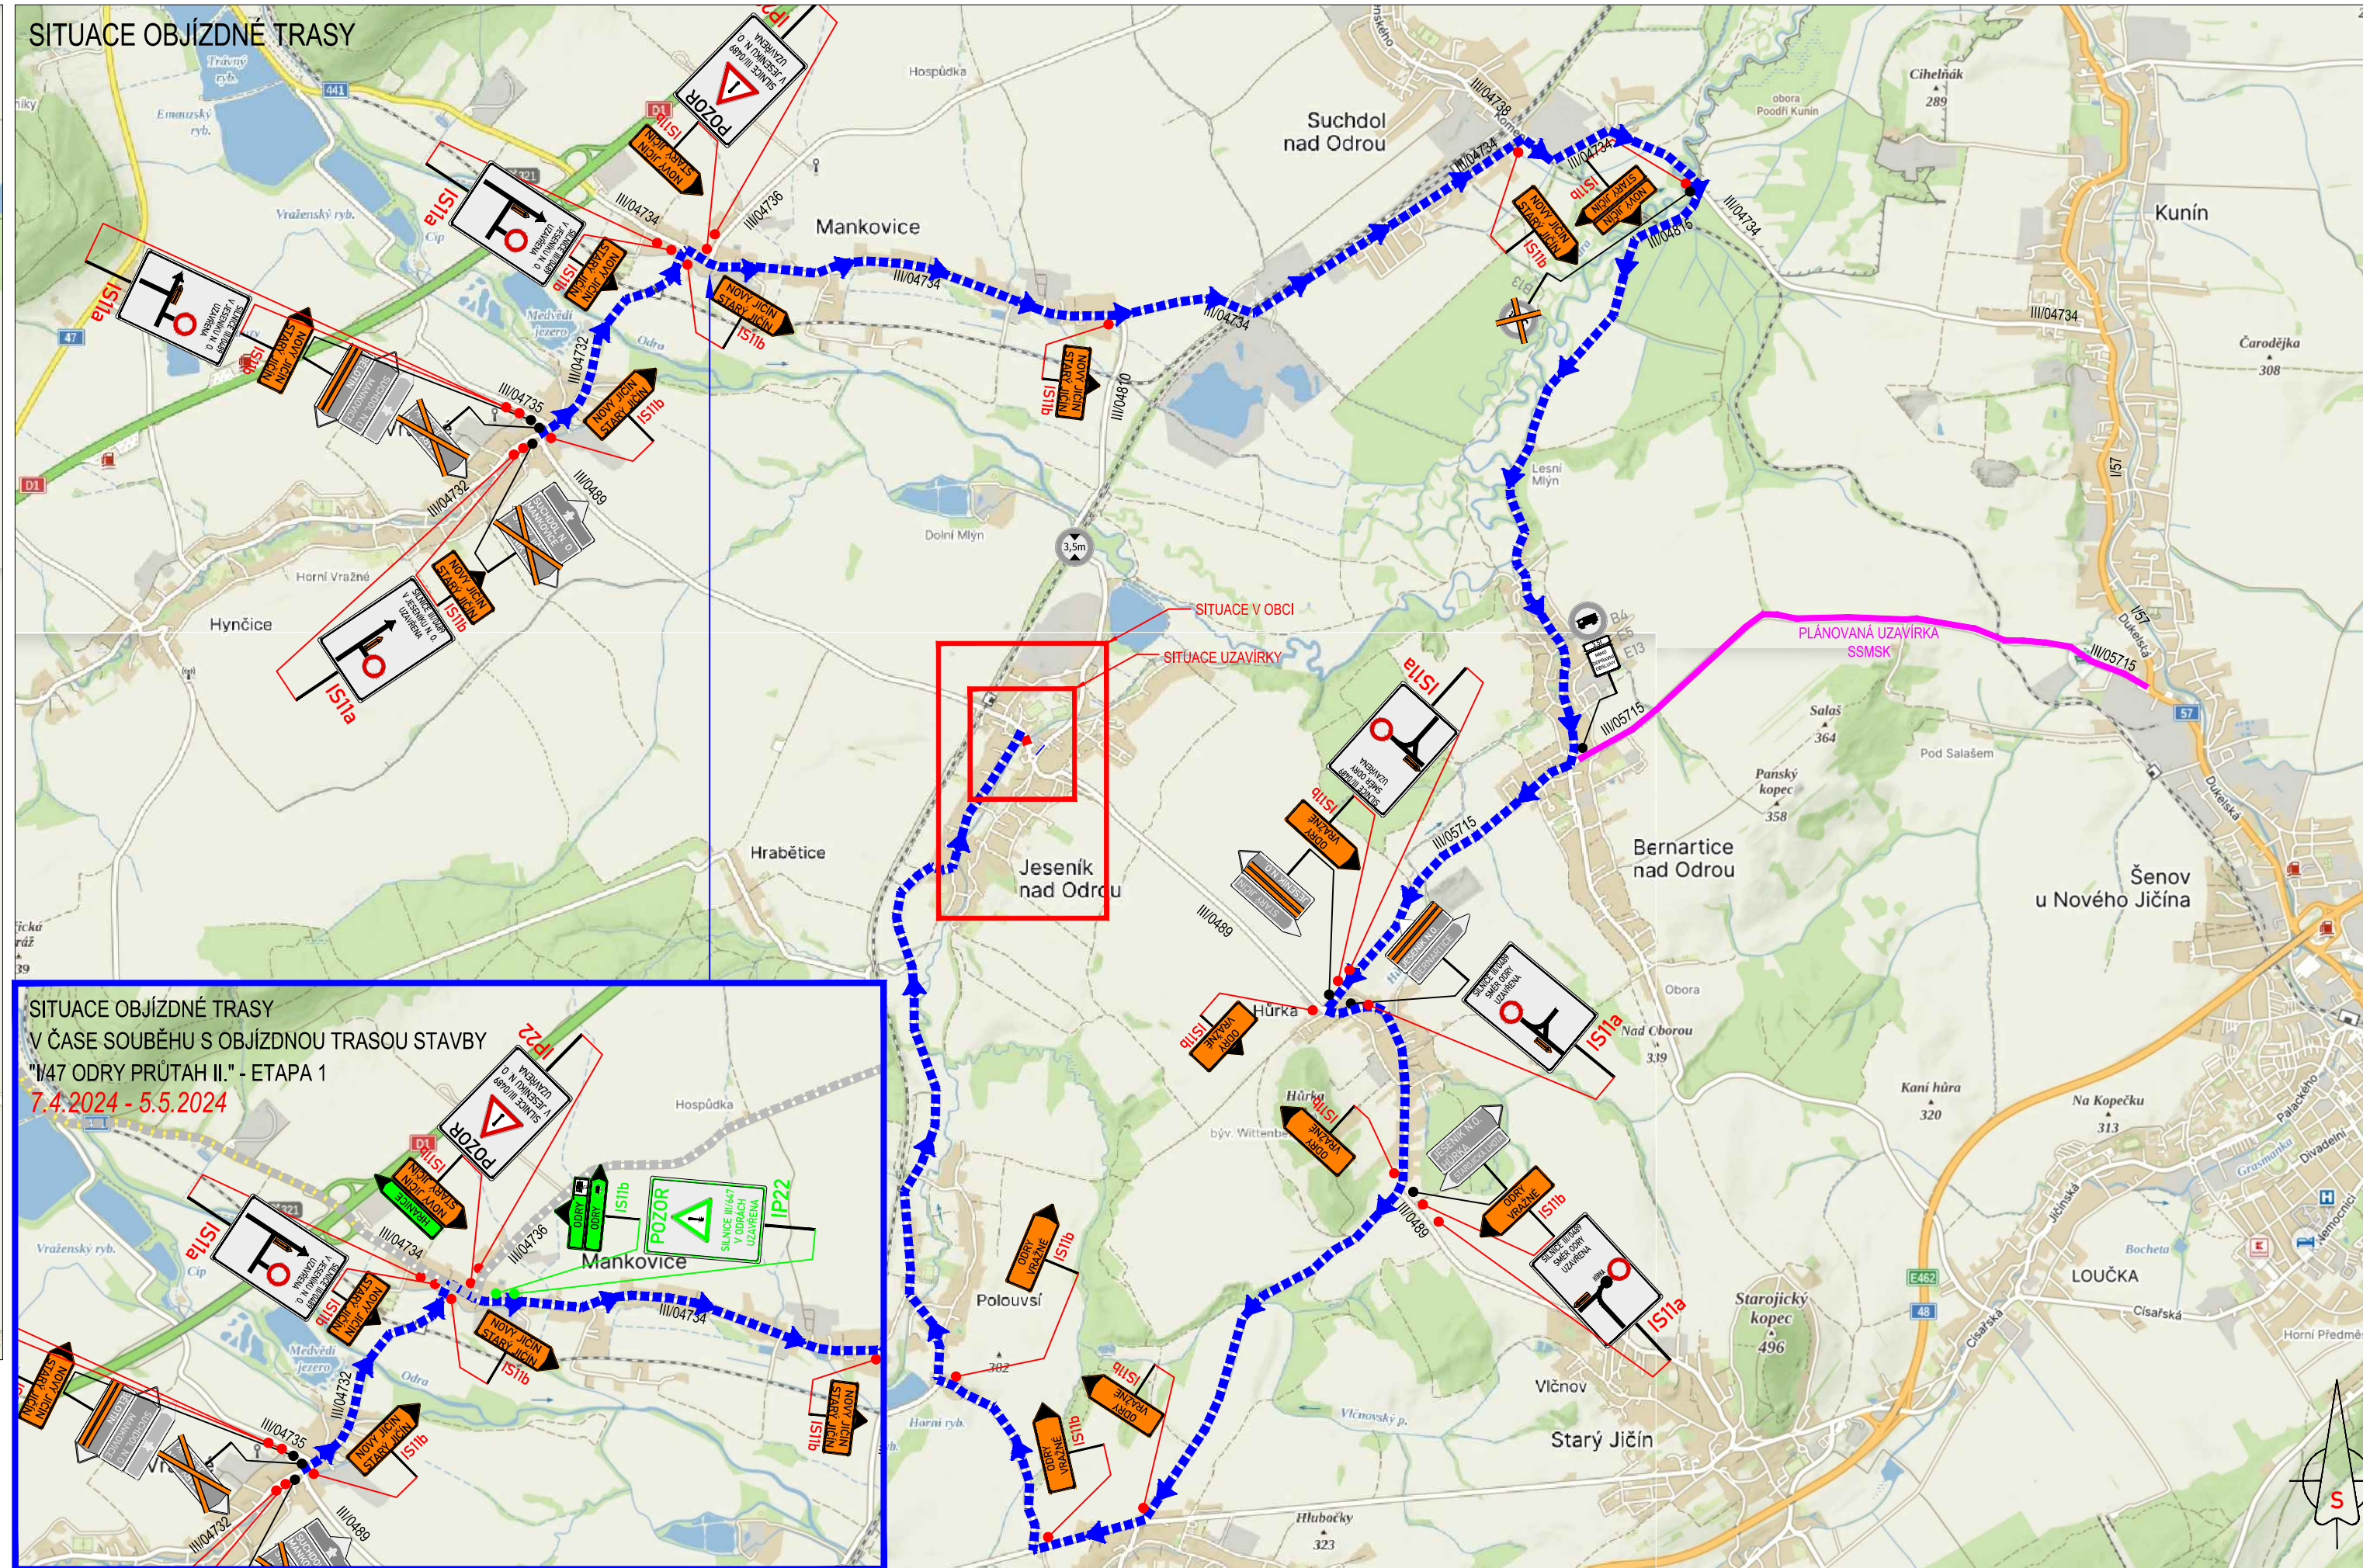
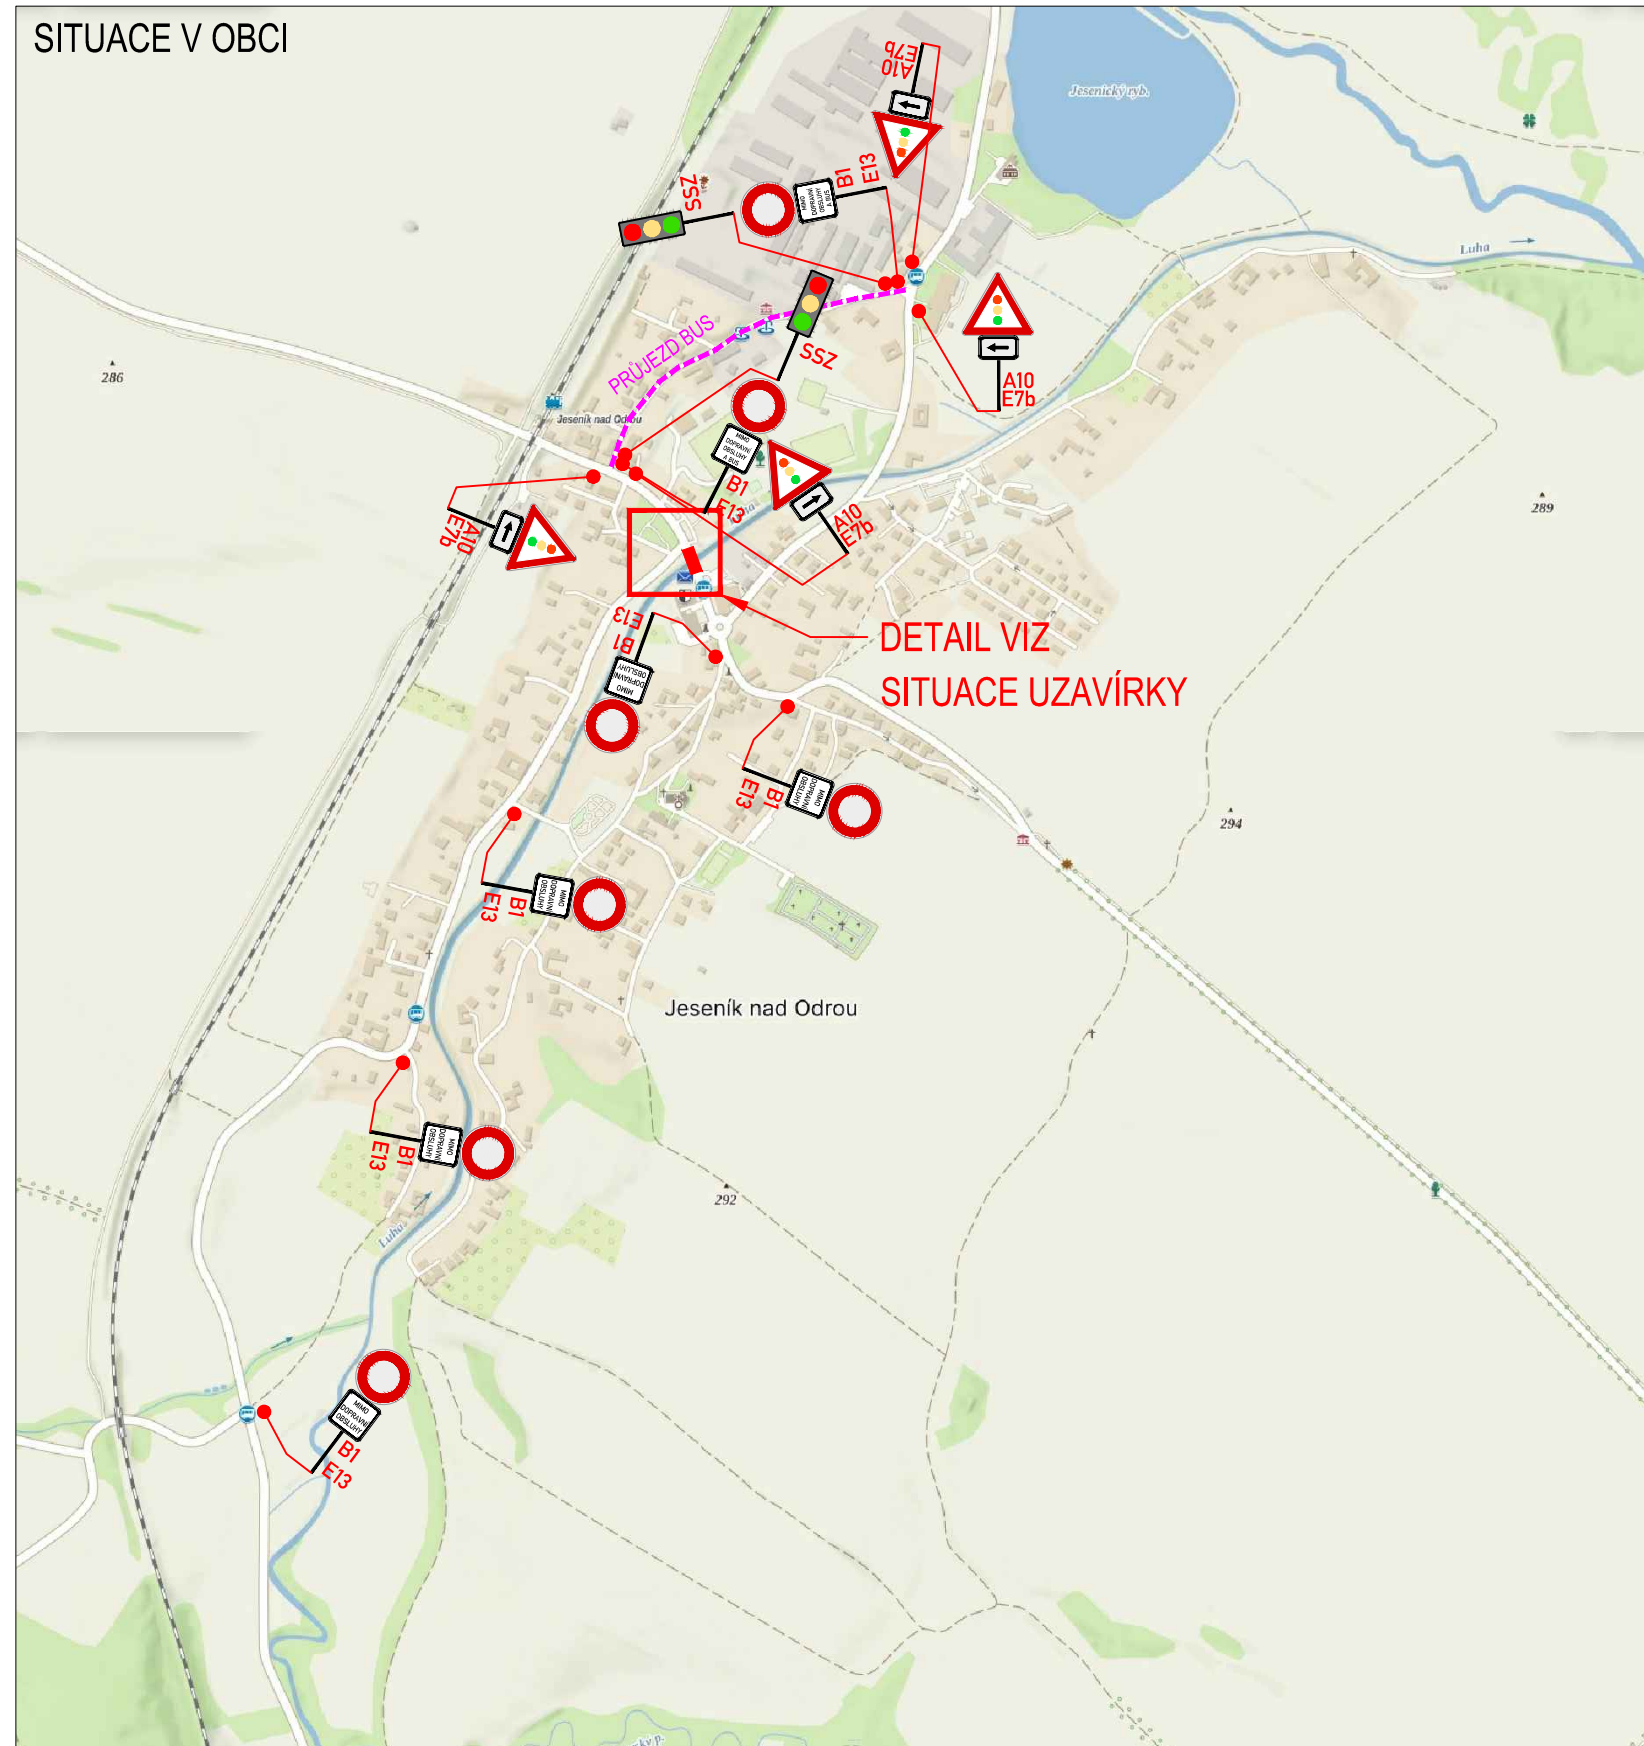
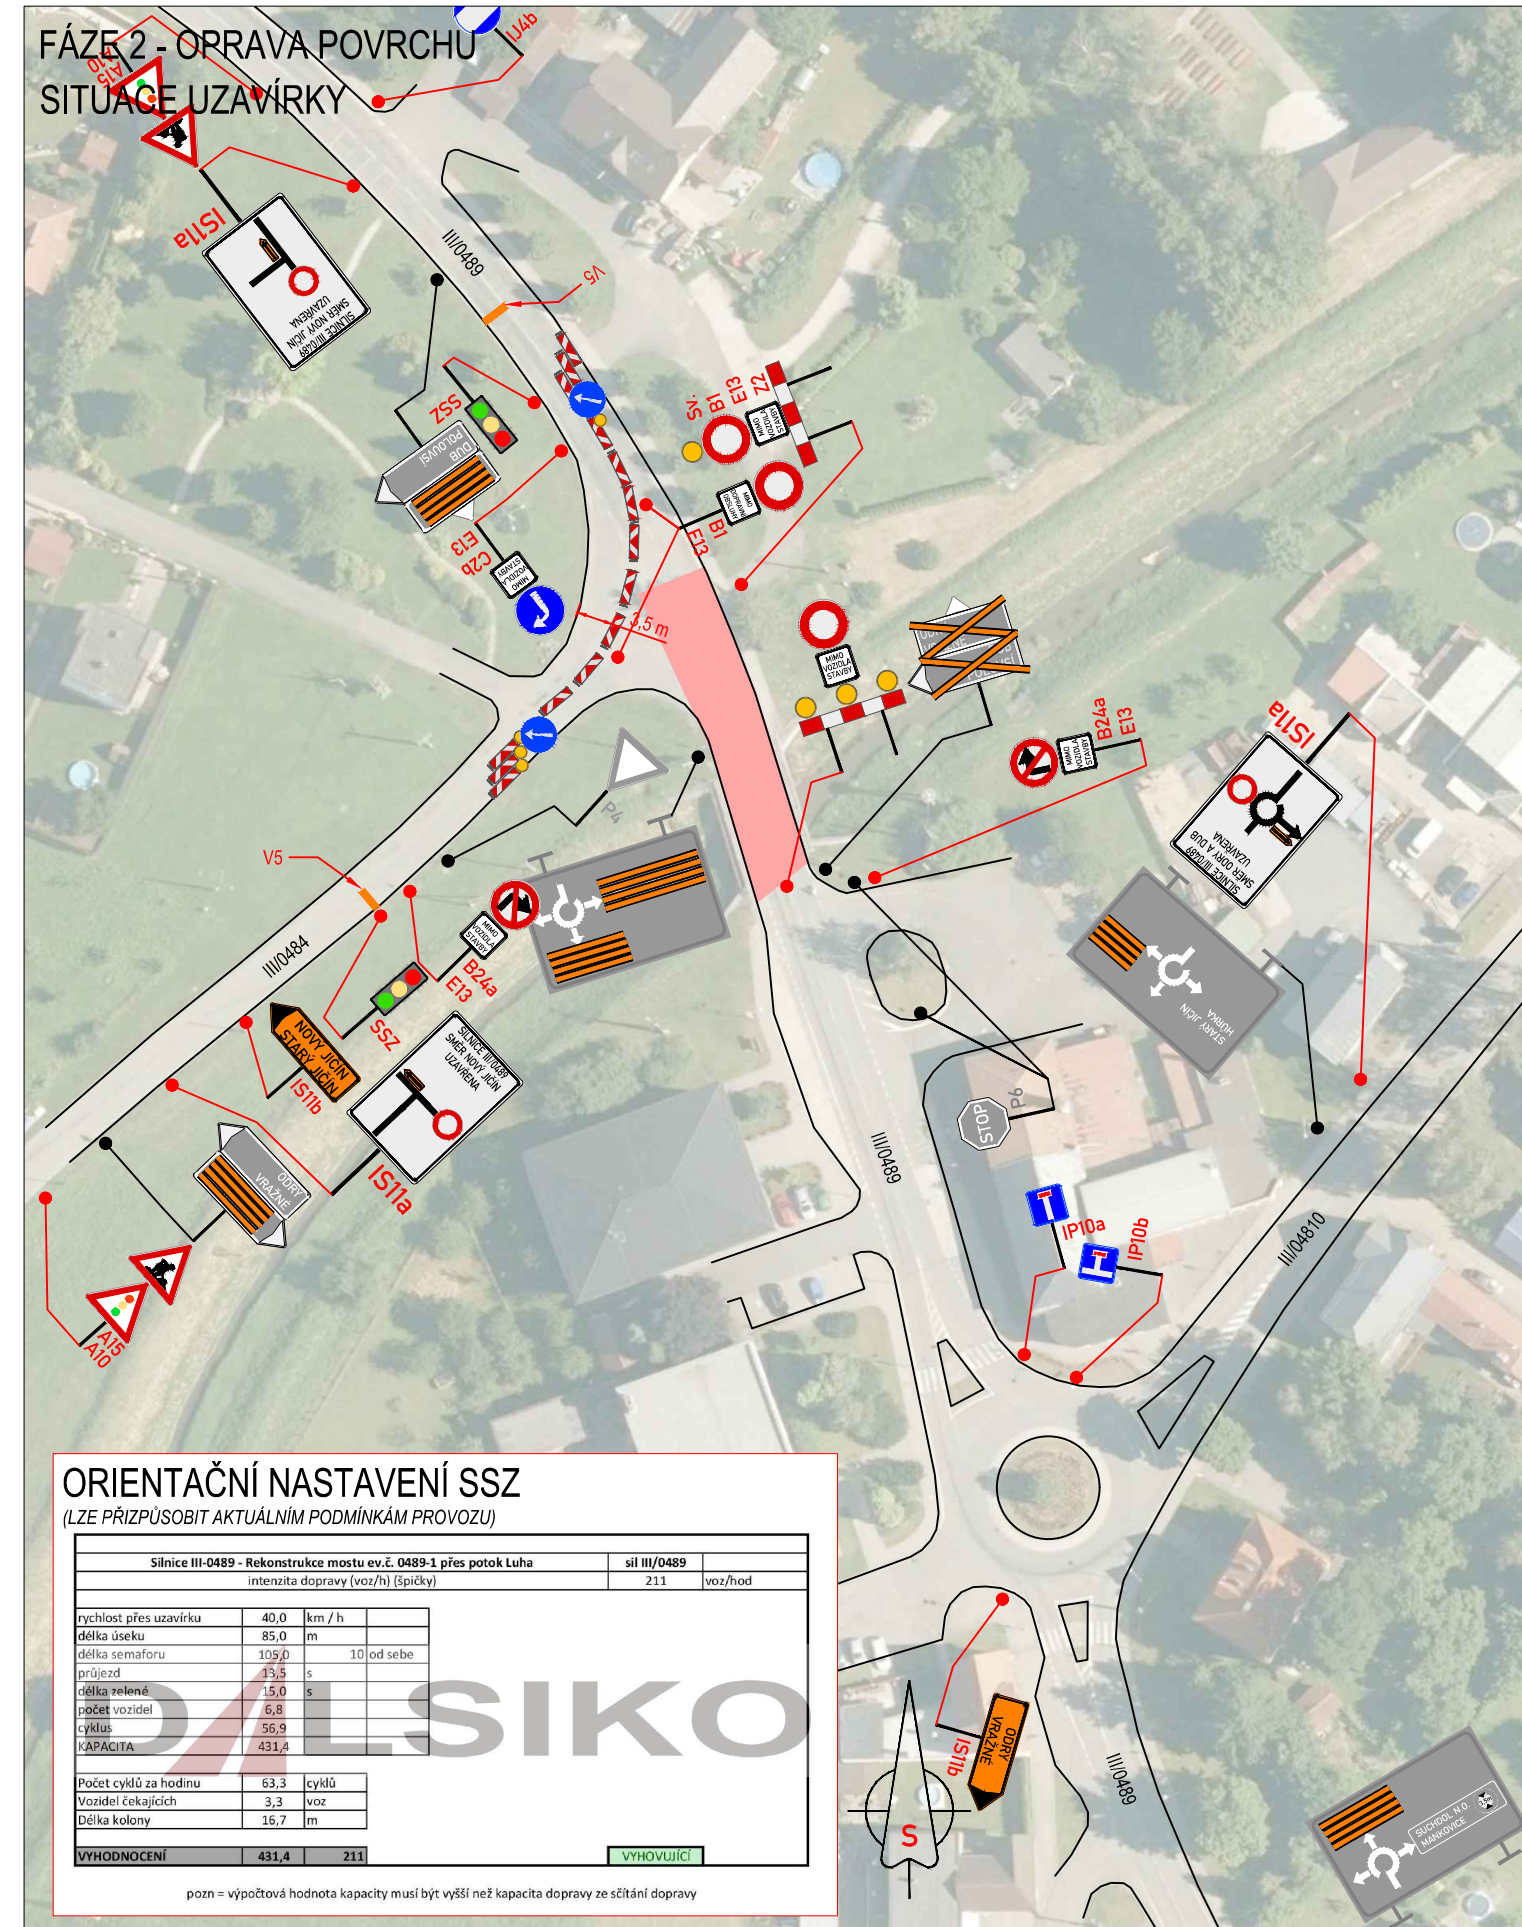


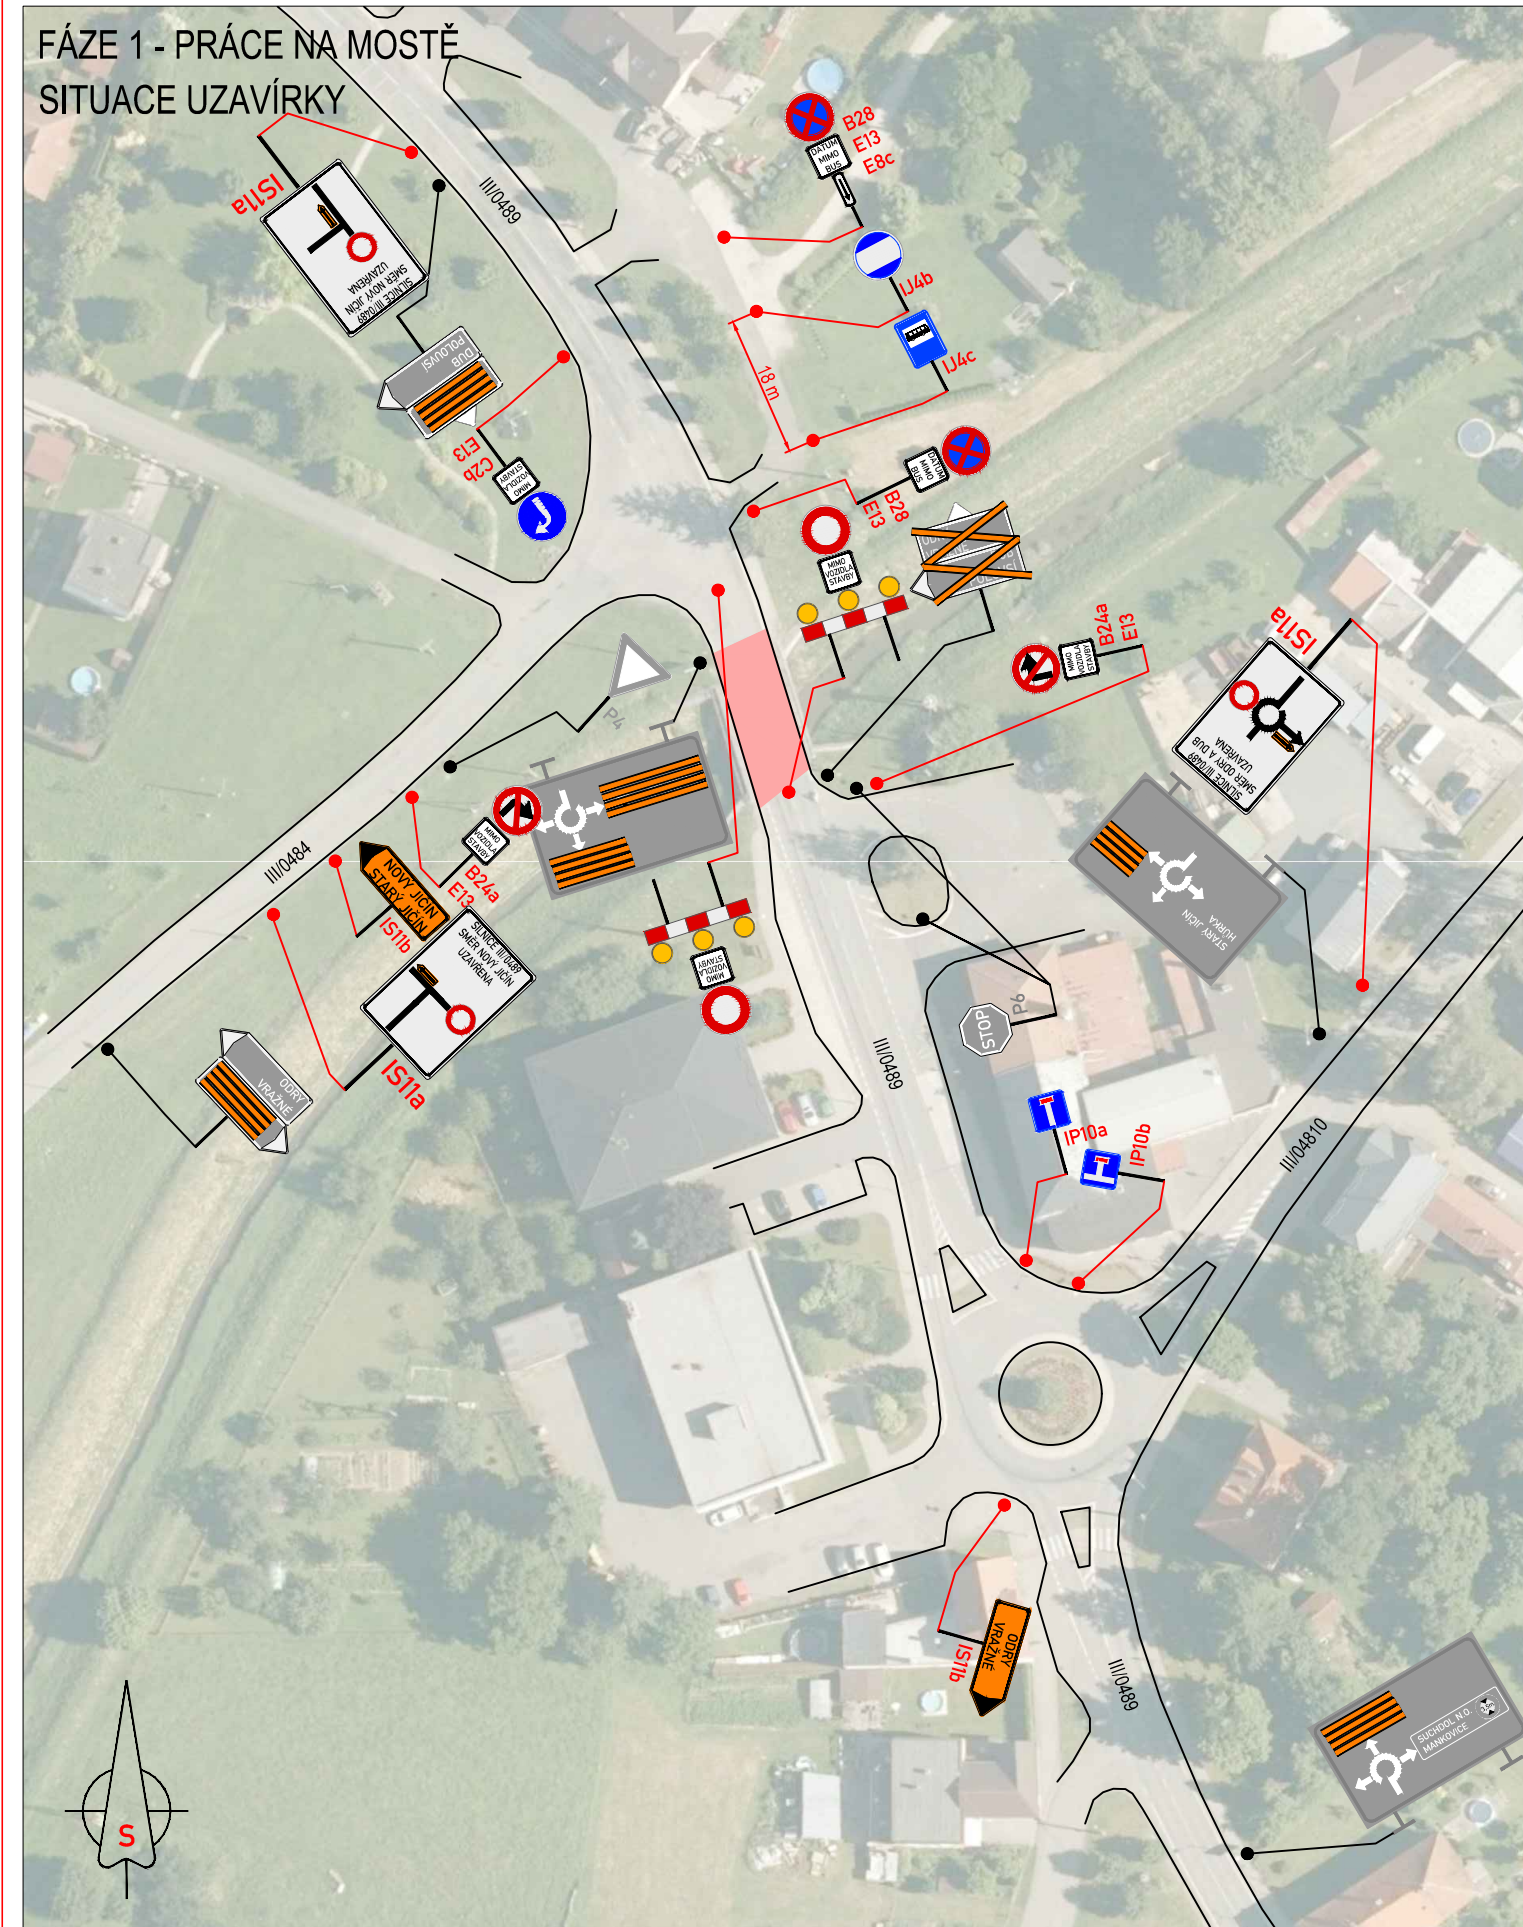

DALSIKO s.r.o. – VRAHOVICKÁ 4251/18, 796 01 PROSTĚJOV, TELEFON: 725 120 324, INFO@DALSIKO.CZ, WWW.DALSIKO.CZ			
Vypracoval: Petr BEDNÁŘ – ML. podpis:	Podpírejší projektant: Petr BEDNÁŘ – ML. podpis:	Vedoucí střediska: Radek BEDNÁŘ mob: 725 120 324	Zhotovitel:
Technická kontrola: Radek BEDNÁŘ podpis:	Vedoucí projektanta: Radek BEDNÁŘ podpis:		
DALSIKO s.r.o., VRAHOVICKÁ 18, 796 01 PROSTĚJOV			

Místo: JESENÍK NAD ODROU	Formát:	297x1250
Akce: SILNICE III/0489 - REKONSTRUKCE MOSTU EV.Č. 0489-1 PŘES POTOK LUHA V OBCI JESENÍK NAD ODROU	Datum:	7.3.2024
Obsah: PŘECHODNÁ ÚPRAVA PROVOZU	Číslo přílohy:	1