



Váš dopis zn.:

Ze dne:

Naše č.j.: MUNJ-67658/2025/OD-MacZ

Spis. značka: S-MUNJ-11541/2025/OD

Vyřizuje: Bc. Zdeněk Macíček

Pracoviště: Divadelní 1

Telefon: 556 768350

Mobil:

Datum: 10.06.2025

Veřejná vyhláška

Opatření obecné povahy – Stanovení přechodné úpravy provozu na pozemních komunikacích

dopravní omezení na pozemních komunikacích, silnici III/04815 a III/05715 a místních komunikacích v k.ú. Bernartice nad Odrou, z důvodu zajištění bezpečnosti a plynulosti provozu na pozemních komunikacích při realizaci stavební akce „Bernartice nad Odrou, Dolní konec obce – výměna vodovodního řádu – **prodloužení termínu prací**“.

Městský úřad Nový Jičín, odbor dopravy, jako obecní úřad obce s rozšířenou působností, vykonávající přenesenou působnost mu stanovenou ustanovením § 124 odst. 6 zákona č. 361/2000 Sb., o provozu na pozemních komunikacích a o změnách některých zákonů, ve znění pozdějších předpisů (dále jen zákon o silničním provozu), **vydává** jako věcně a místně příslušný správní úřad ve věci účastníka řízení společnosti Davoz značky s.r.o., 743 01 Bítov 106, IČO: 29462223, zastupující na základě plné moci LXM Group a.s., Malostranská 579, 742 42 Šenov u Nového Jičína, IČO 25849832, (dále jen žadatel), toto stanovení přechodné úpravy provozu na pozemních komunikacích podle § 77 odst. 1 písm. c) zákona o silničním provozu ve věci **přechodné úpravy dopravního značení na pozemní komunikaci**.

Městský úřad Nový Jičín, odbor dopravy, po předchozím projednání a na základě písemného vyjádření příslušného dotčeného orgánu Policie ČR, KŘP Moravskoslezského kraje, DI Nový Jičín pod č.j. KRPT-185023-2/ČJ-2024-070406 ze dne 22.07.2024 vyhovuje vaší žádosti ze dne 26.05.2025 a tímto

s t a n o v í

přechodnou úpravu provozu na pozemních komunikacích v souladu s ustanovením § 77 odst. 5 zákona o silničním provozu, spočívající v umístění svislého dopravního značení, dopravního zařízení a světelných signálů na místních komunikacích a silnicích III/04815 a III/05715 v k.ú. Bernartice nad Odrou, z důvodu realizaci stavební akce „Bernartice nad Odrou, Dolní konec obce – výměna

ADRESA

Město Nový Jičín
Masarykovo nám. 1/1
741 01 Nový Jičín

KONTAKTY

ISDS: ywmb4nc
e-podatelna@novyjicin.cz
+420 556 768 222

WWW.NOVYJICIN.CZ

facebook.com/novyjicin
IČO 00298212

vodovodního řádu – **prodloužení termínu prací**“, dle schválené situace, která je přílohou k č.j. MUNJ-67658/2025/OD-MacZ.

Pro umístění dopravního značení a dopravního zařízení se stanoví tyto podmínky:

1. Umístění dopravního značení a dopravního zařízení bude provedeno dle schválené přiložené situace k č.j. MUNJ-67658/2025/OD-MacZ, včetně **zapracování požadavků** dotčeného orgánu Policie ČR, KŘP Moravskoslezského kraje, DI Nový Jičín, uvedených v jeho vyjádření pod č.j. KRPT-185023-2/ČJ-2024-070406 ze dne 22.07.2024.

2. Dopravní značení bude provedeno podle normy ČSN EN 12899-1 a ČSN 018020, ve smyslu zákona o silničním provozu, v souladu s vyhláškou č. 294/2015 Sb., kterou se provádějí pravidla provozu na pozemních komunikacích a umístěno podle Zásad pro označování pracovních míst na pozemních komunikacích – TP 66, vydání č.j. 21/2015-120-TN/1 z 12.3.2015.

3. Umístění provede právnická nebo fyzická osoba s platným oprávněním a způsobilostí a podle metodického pokynu MD SJ-PK pro oblast II4 – Provádění silničních a stavebních prací.

4. Žadatel zodpovídá za všechny případně vzniklé škody a nehody zaviněné nesplněním obecně platných nařízení a podmínek tohoto rozhodnutí. Žadatel odpovídá za stav dopravního značení po celou dobu trvání dopravního omezení. Stávající dopravní značení, které bude v rozporu s přechodným dopravním značením stanoveným v rámci tohoto rozhodnutí, bude zneplatněno. Po ukončení prací bude přechodné dopravní značení ihned odstraněno a stávající uvedeno do původního stavu. V případě, že si bezpečnost a plynulost silničního provozu vyžádá úpravu nebo doplnění dopravního značení, bude dopravní značení žadatelem doplněno dle pokynů zdejšího úřadu.

5. Termín dopravního značení:

II. etapa od 14.04.2025 do 30.05.2025 - jedná se o silnice III/04815 a III/05715

IV. etapa od 10.03.2025 do 30.04.2025 - jedná se o místní komunikace

V. etapa od 17.03.2025 do 30.04.2025 – jedná se o místní komunikace

VI. etapa od 24.03.2025 do 30.04.2025 – jedná se o místní komunikace

Termín všech etap se prodlužuje do 22.08.2025!

6. Osoba zodpovědná za umístění a údržbu dopravního značení: Kamil Kedroň, Davoz značky s.r.o., 743 01 Bítov 106, IČO: 29462223, tel. 608445506.

Odůvodnění:

Žádosti ze dne 26.05.2025, kterou žadatel podal, bylo vyhověno při respektování podmínek stanovených zdejším úřadem a podmínek stanovených příslušným dotčeným orgánem, orgánem Policie ČR, KŘP Moravskoslezského kraje, DI Nový Jičín ve svém vyjádření pod č.j. KRPT-185023-2/ČJ-2024-070406 ze dne 22.07.2024.

Podklady pro vydání opatření obecné povahy jsou součástí spisové dokumentace, která je uložena u Městského úřadu Nový Jičín, odboru dopravy.

Poučení:

Proti opatření obecné povahy podle § 173 odst. 2 zákona č. 500/2004 Sb., správní řád, ve znění pozdějších předpisů nelze podat opravný prostředek. Podle § 77 odst. 5 zákona o silničním provozu opatření obecné povahy – stanovení přechodné úpravy provozu na pozemních komunikacích, nabývá účinnosti 5 dnem po vyvěšení veřejné vyhlášky.


Bc. Zdeněk Macíček v.r.
referent odboru dopravy



Příloha: situace přechodného dopravního značení a jeho umístění – celkový přehled, etapy II, (úsek 1 a úsek 2), IV, V, VI.

Opatření obecné povahy – stanovení přechodné úpravy provozu na pozemních komunikacích musí být vyvěšeno po dobu 15 dnů na Městském úřadu Nový Jičín na úřední desce a zveřejněno způsobem umožňující dálkový přístup.

Vyvěšeno dne:
Razítko a podpis:

Sejmuto dne:
Razítko a podpis


Rozdělovník:

Žadatel:
Davoz značky s.r.o., 743 01 Bitov 106, IČO: 29462223

Dotčené orgány:
Policie ČR, KŘP Moravskoslezského kraje, DI Nový Jičín, k č.j. KRPT-185023-2/ČJ-2024-070406

Na vědomí:
Obec Bernartice nad Odrou, Bernartice nad Odrou 200, 741 01 Nový Jičín, IČO 00600717
Správa silnic Ms. kraje, p.o., středisko Nový Jičín, Suvorovova 525, 741 11 Nový Jičín, IČO 00095711

S žádostí o vyvěšení na úřední desce:
Obec Bernartice nad Odrou
Město Nový Jičín

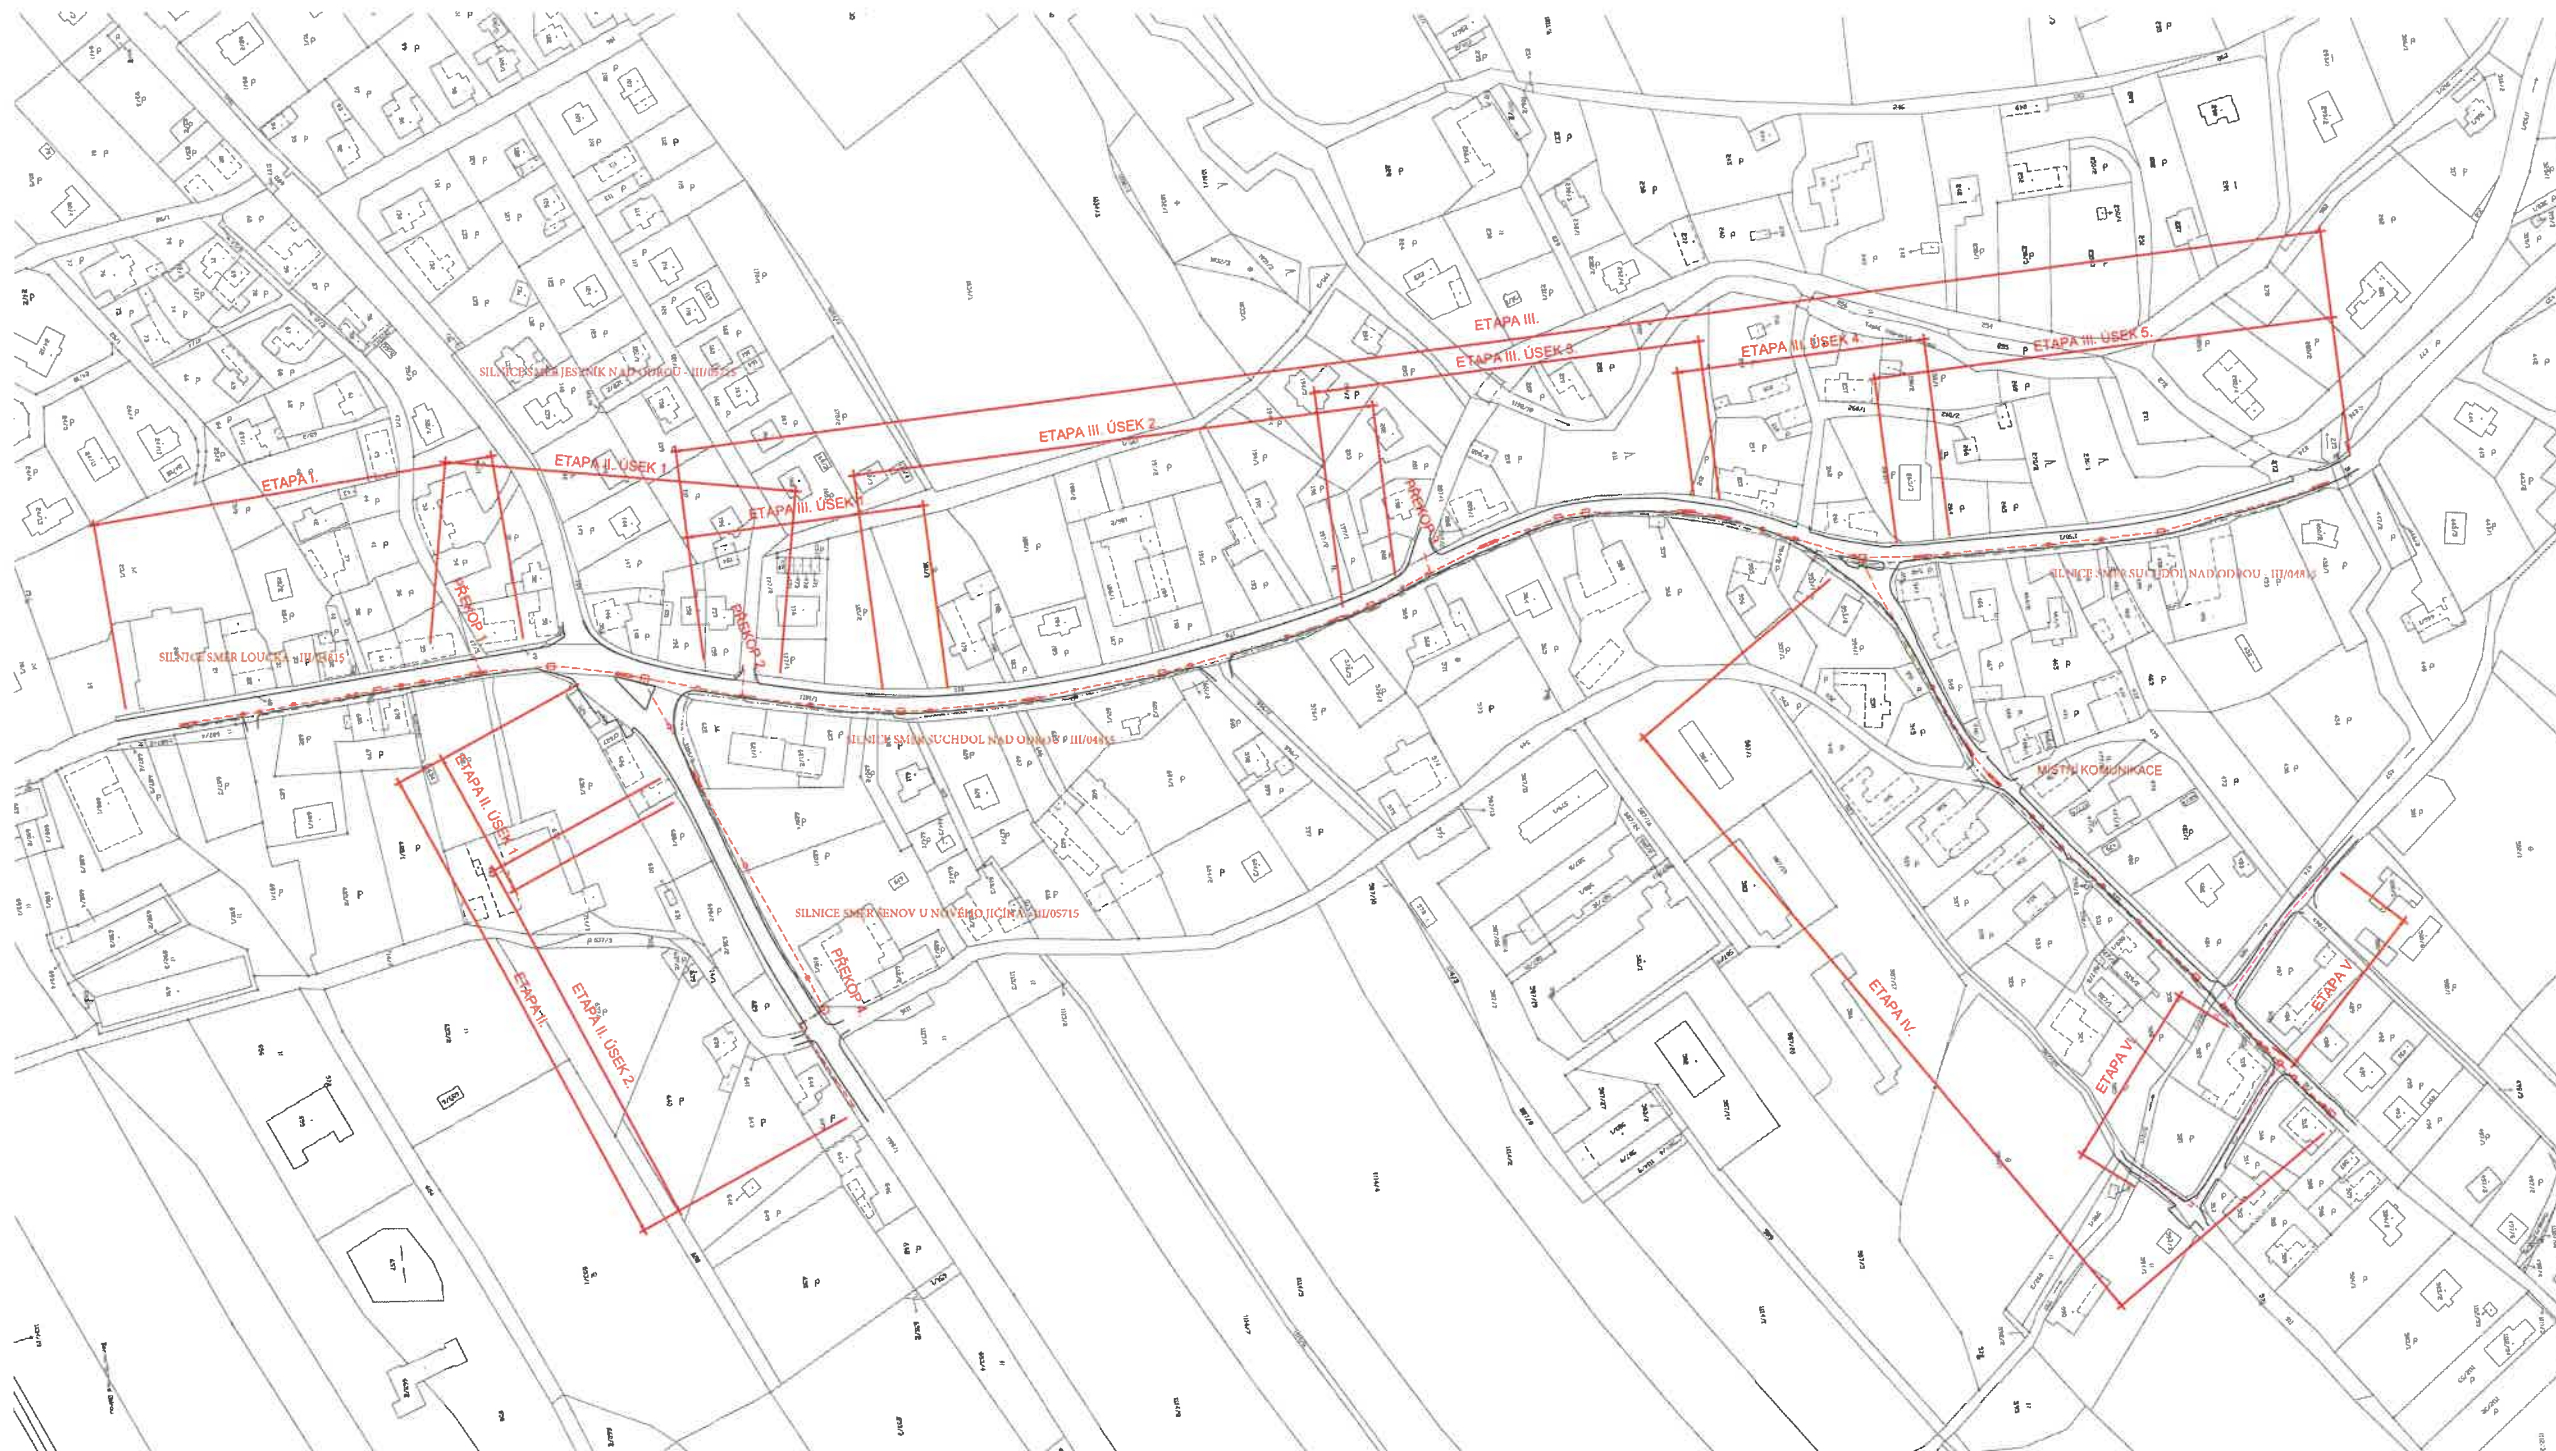

LEGENDA:

NÁVRH:

- NAVRŽENÁ TRASA VODOVODU – VE STÁVAJÍCÍ TRASE
- NAVRŽENÁ TRASA VODOVODU – V NOVE TRASE
- NAVRŽENÁ TRASA SÚCHODU

POZNÁMKA:

VÝKONOVÉ DLE TP 66 ZÁSOBY PRO POUŽITÍ PRACOVNÍCH MÍST NA PODMÍNKÁCH KOMUNIKACE


SOUDRŽANÝ SYSTÉM: S-JTEK

VÝKONOVÝ SYSTÉM: BALT P.V.

KONSTRUKCE: OZNAČENÍ: BERNARTICE NAD ODROU

2.				
1.				
Změna	Posle	Datum	Schválil	
			Režim	D. Kružík
			Obj. zhotovitel	Ing. Doufal, Ph.D.
Projednatel	D. Kružík	Zakázka číslo	4075	
Veš. projektant	Ing. Doufal, Ph.D.	Datum	11/2022	
Kontrola	Ing. Ház			
Dodavatel	Aquafin infrastructures inženýring, s.r.o.			
Stavba	BERNARTICE NAD ODROU, DOLNÍ KONEC OBCE	Měřítko	1:1000	Kapit. 2.
	VÝMĚNA VODOVODNÍHO ŘÁDU	Stupeň	0,6+0,7+0,8	
	NÁVRH PŘECHODNÉHO DOPRAVNÍHO ZNAČENÍ	Formát	A3	
Druh	PREHLÉDNÁ SITUACE	Číslo	1002/4075-F.2	

Bc. Zdeněk Macíček

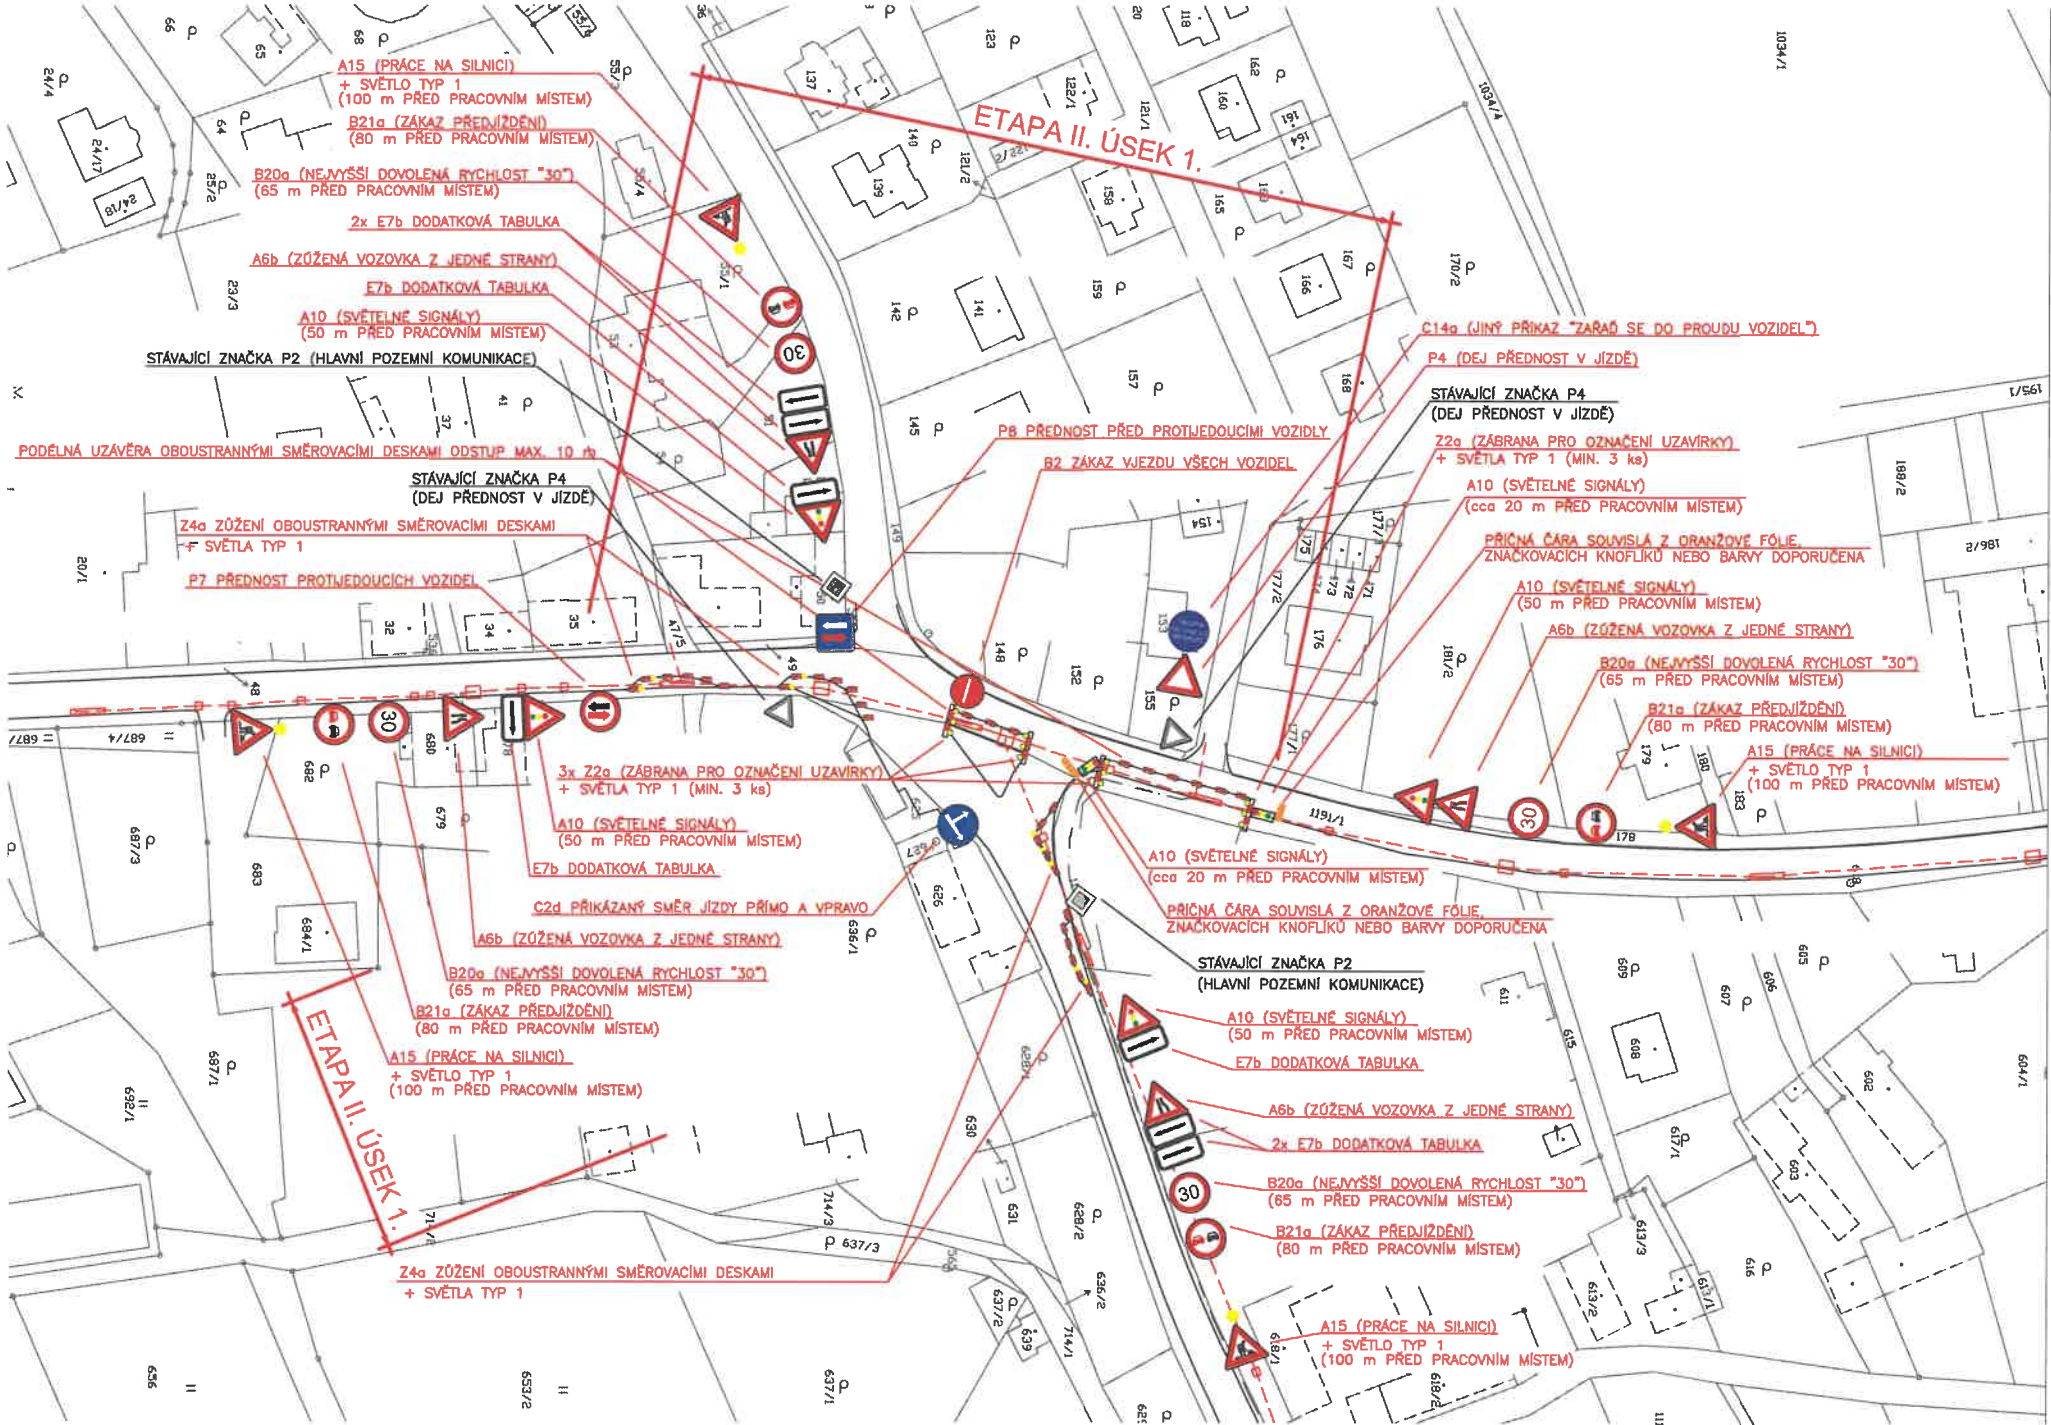

LEGENDA:

- NÁVRH:
- NAVRŽENÁ TRASA VODOVODU – VE STÁVAJÍCÍ TRASE
 - NAVRŽENÁ TRASA VODOVODU – V NOVE TRASE
 - NAVRŽENÁ TRASA SUCHOVODU

POZNÁMKA:


VYTVOŘENO DLE TP 66 ZÁSADY PRO POUŽÍVÁNÍ PRACOVNÍCH MÍST NA POZEMNÍCH KOMUNIKACÍCH

SOUŘADNICOVÝ SYSTÉM: S-JTSK
VÝŠKOVÝ SYSTÉM: BALT P.V.

KATASTRÁLNÍ OZEMÍ: BERNARTICE NAD ODROU

2.					
1.					
Změna		Popis		Datum	Schválil
				Řešitel	D. Kreutz
				Odp. zástupce	Ing. Coufal, Ph.D.
Projektant	D. Kreutz		Zakázkové číslo		
Ved. projektant	Ing. Coufal, Ph.D.		4075		
Kontrola	Ing. Ház		Datum		
			11/2022		
Objednatel Aqualia infraestructuras inženýring, s.r.o.					
Stavba			Měřítko	1:1000	Kopie č.
BERNARTICE NAD ODROU, DOLNÍ KONEC OBCE VÝMĚNA VODOVODNÍHO ŘADU NÁVRH PŘECHODNÉHO DOPRAVNÍHO ZNAČENÍ			Stupeň	DUR+DSP+DPS	
			Formát	3x4	
Obsah			Evidenční číslo dokumentace		
ETAPA II. ÚSEK 1.			1002/4075-F.2		

Bc. Zdeněk Macíček

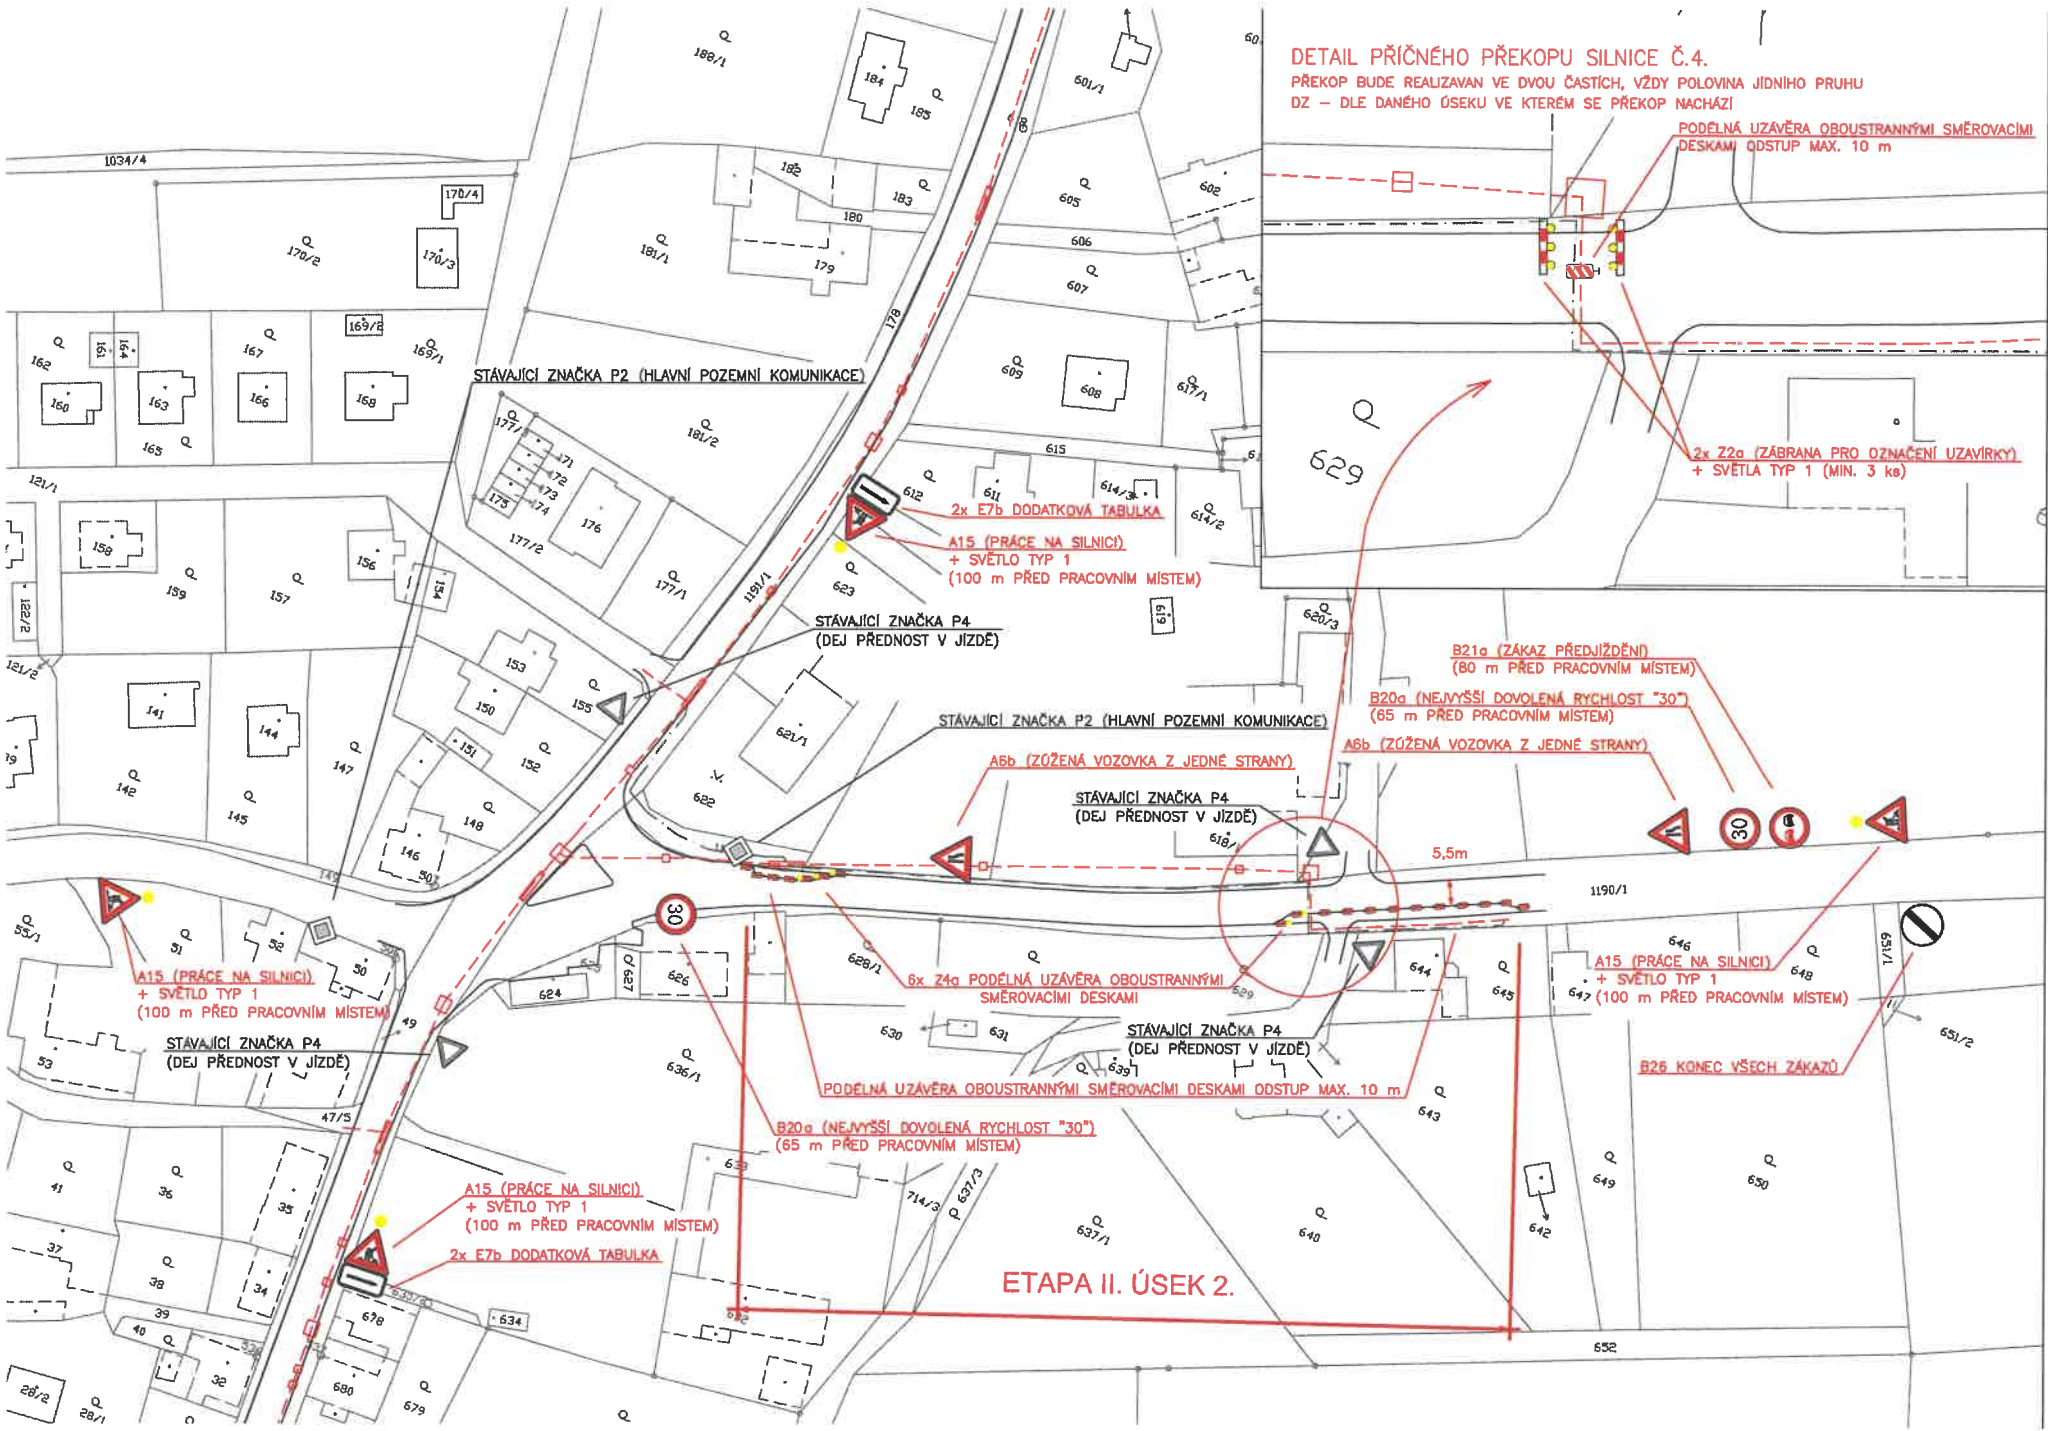

Ing. Zdeněk Macíček



LEGENDA:

- NÁVRH:
- NAVRŽENÁ TRASA VODOVODU – VE STÁVAJÍCÍ TRASE
 - NAVRŽENÁ TRASA VODOVODU – V NOVE TRASE
 - NAVRŽENÁ TRASA SUCHOVODU

POZNÁMKA:

VYTVOŘENO DLE TP 66 ZÁSADY PRO POUŽÍVÁNÍ PRACOVNÍCH MÍST NA POZEMNÍCH KOMUNIKACÍCH

SOUŘADNICOVÝ SYSTÉM: S-JTSK
VÝŠKOVÝ SYSTÉM: BALT P.V.
KATASTRÁLNÍ OZEMÍ: BERNARTICE NAD ODROU

2.					
1.					
Změna	Popis		Datum	Schválil	
			Řešitel	D. Kreutz	
			Odp. zástupce	Ing. Coufal, Ph.D.	
Projektant	D. Kreutz		Zakázkové číslo 4075		
Ved. projektant	Ing. Coufal, Ph.D.		Datum 11/2022		
Kontrola	Ing. Ház				
Objednatel Aqualia infraestructuras inženýring, s.r.o.					
Stavba BERNARTICE NAD ODROU, DOLNÍ KONEC OBCE VÝMĚNA VODOVODNÍHO ŘADU NÁVRH PŘECHODNÉHO DOPRAVNÍHO ZNAČENÍ			Měřítko	1:1000	Kopie č.
			Stupeň	DUR+DSP+DPS	
			Formát	3xA4	
			Obsah		
ETAPA IV.					



LEGENDA:

NÁVRH:

- NAVRŽENÁ TRASA VODOVODU – VE STÁVAJÍCÍ TRASE
- NAVRŽENÁ TRASA VODOVODU – V NOVE TRASE
- NAVRŽENÁ TRASA SUCHOVODU

POZNÁMKA:

VYTVOŘENO DLE TP 66 ZÁSADY PRO POUŽÍVÁNÍ PRACOVNÍCH MÍST NA POZEMNÍCH KOMUNIKACÍCH


SOUŘADNICOVÝ SYSTÉM: S-JTSK
VÝŠKOVÝ SYSTÉM: BALT P.V.

KATASTRÁLNÍ ÚZEMÍ: BERNARTICE NAD ODROU

2.					
1.					
Změna	Popis		Datum	Schválil	
			Řešitel	D. Kreutz	
			Odp. zástupce	Ing. Coufal, Ph.D.	
Projektant	D. Kreutz		Zakázkové číslo 4075		
Ved. projektant	Ing. Coufal, Ph.D.		Datum 11/2022		
Kontrola	Ing. Ház				
Objednatel Aqualia infraestructuras inženýring, s.r.o.					
Stavba BERNARTICE NAD ODROU, DOLNÍ KONEC OBCE VÝMĚNA VODOVODNÍHO ŘADU NÁVRH PŘECHODNÉHO DOPRAVNÍHO ZNAČENÍ			Měřítko	1:1000	Kopie č.
			Stupeň	DUR+DSP+DPS	
			Formát	3xA4	
			Obsah ETAPA V.		

F-2 situační výkresy.dwg

Bc. Zdeněk Macíček

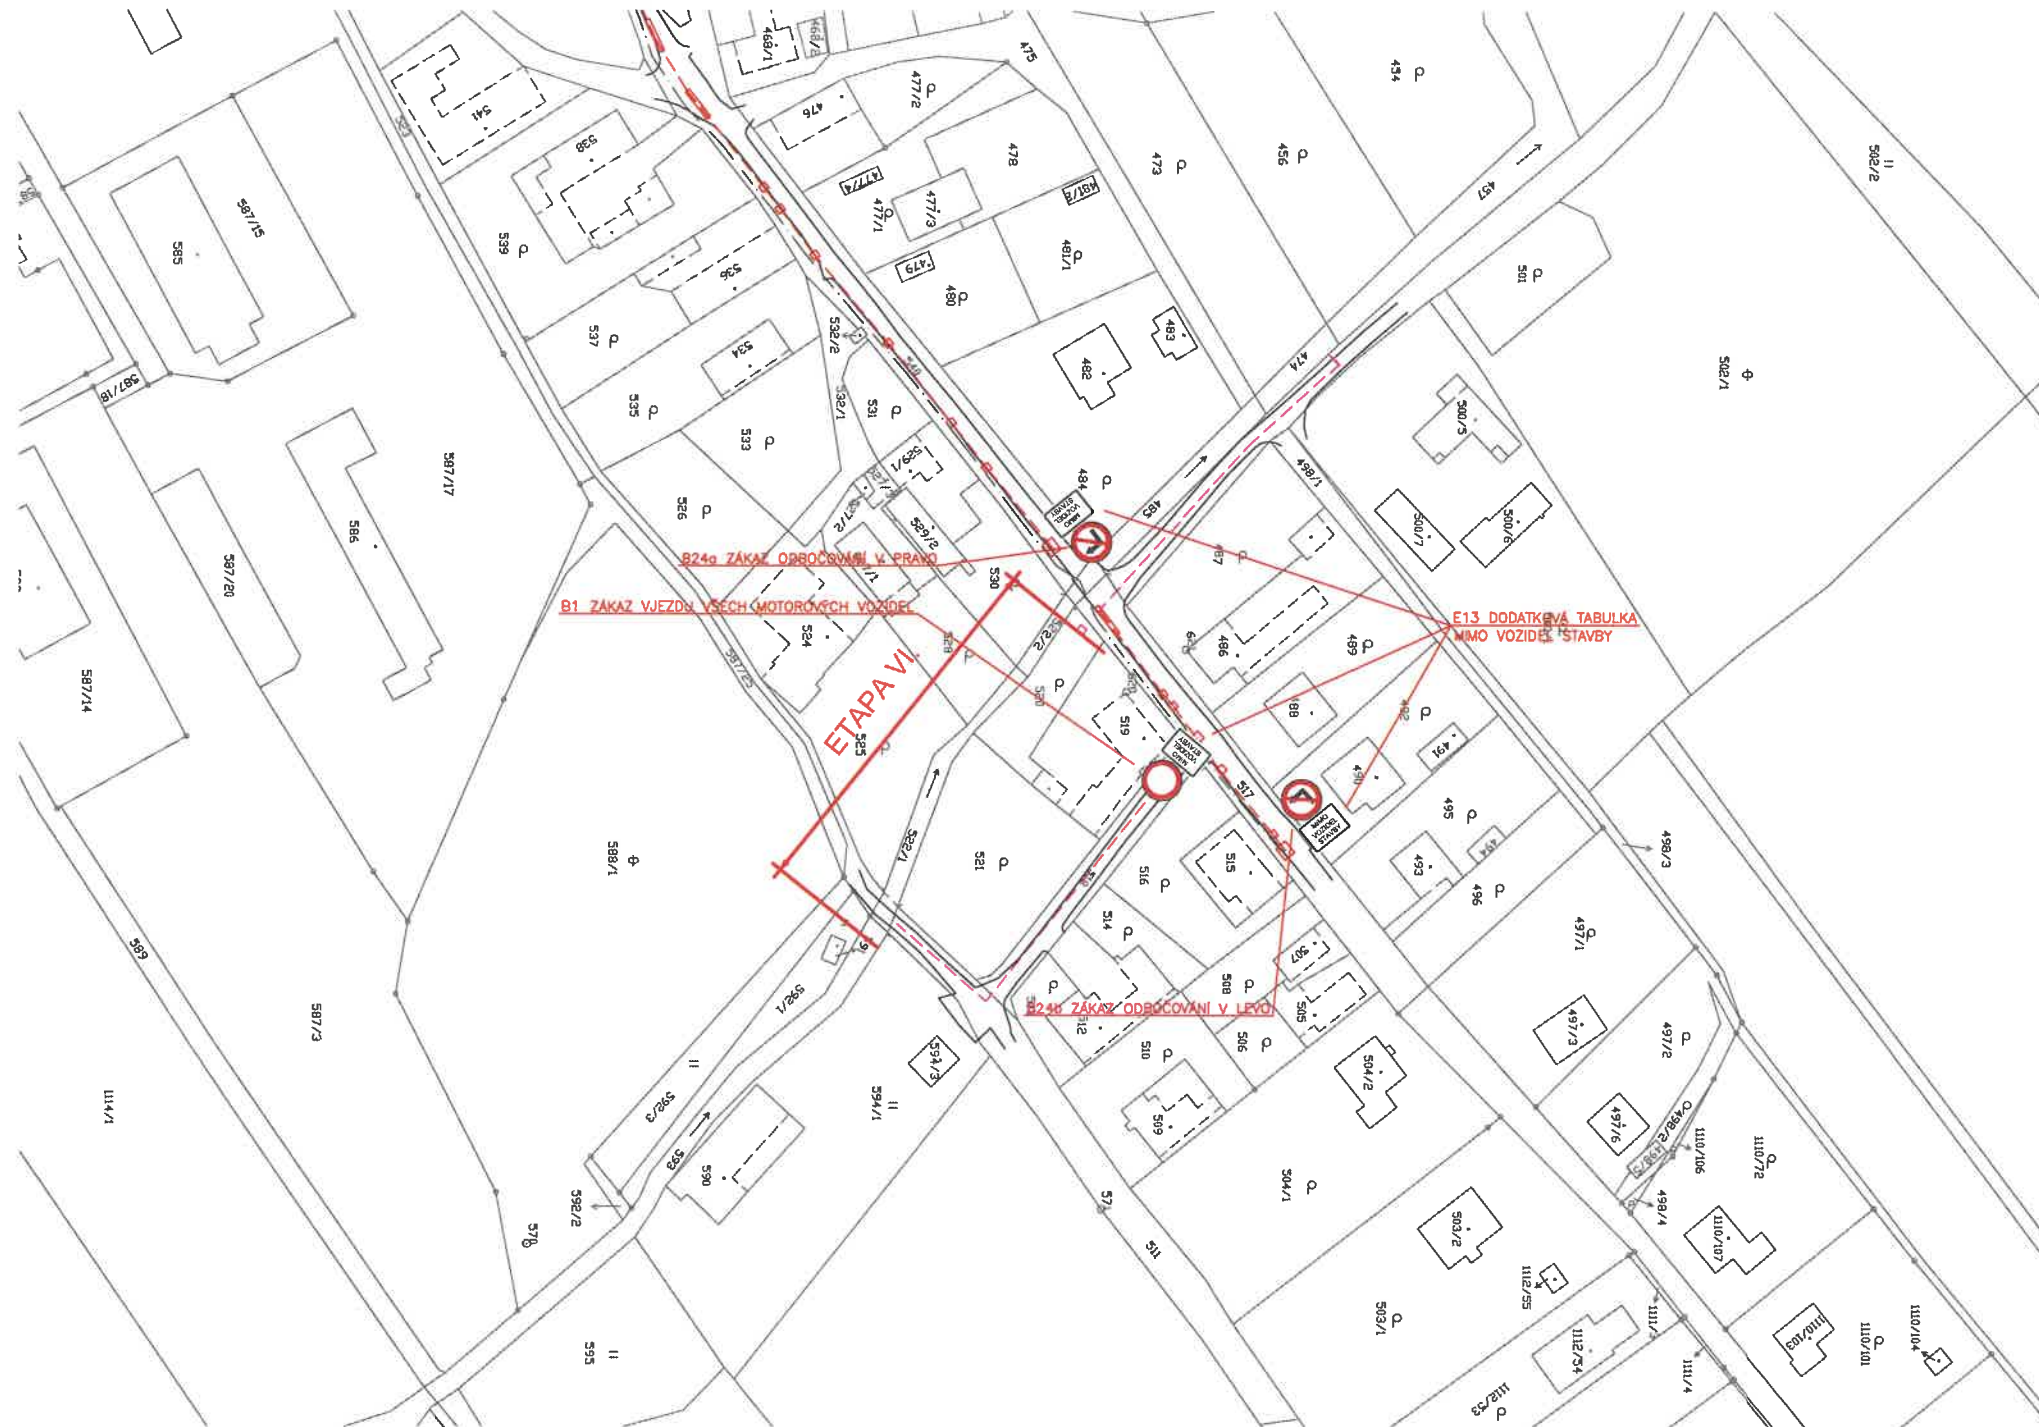

F-2 situační výkresy.dwg

