
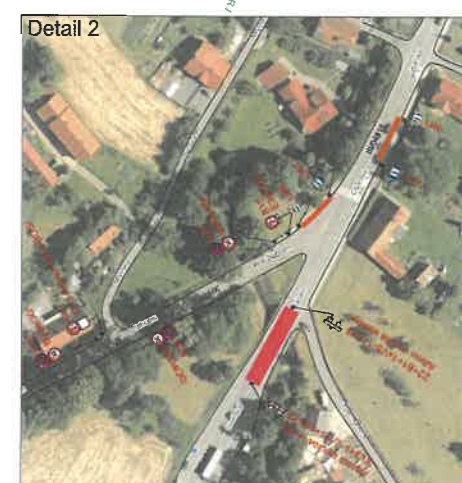
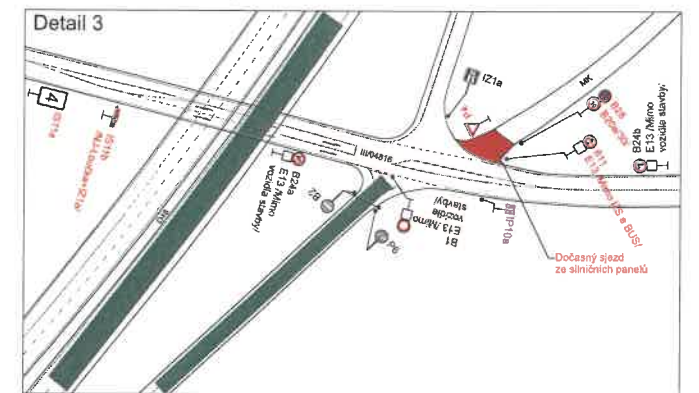
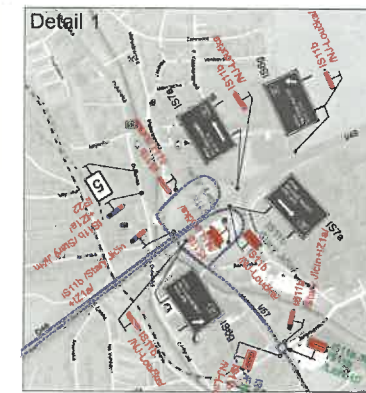


MĚSTSKÝ ÚŘAD
741 11 NOVÝ JIČÍN

Bc. Zdeněk Macíček




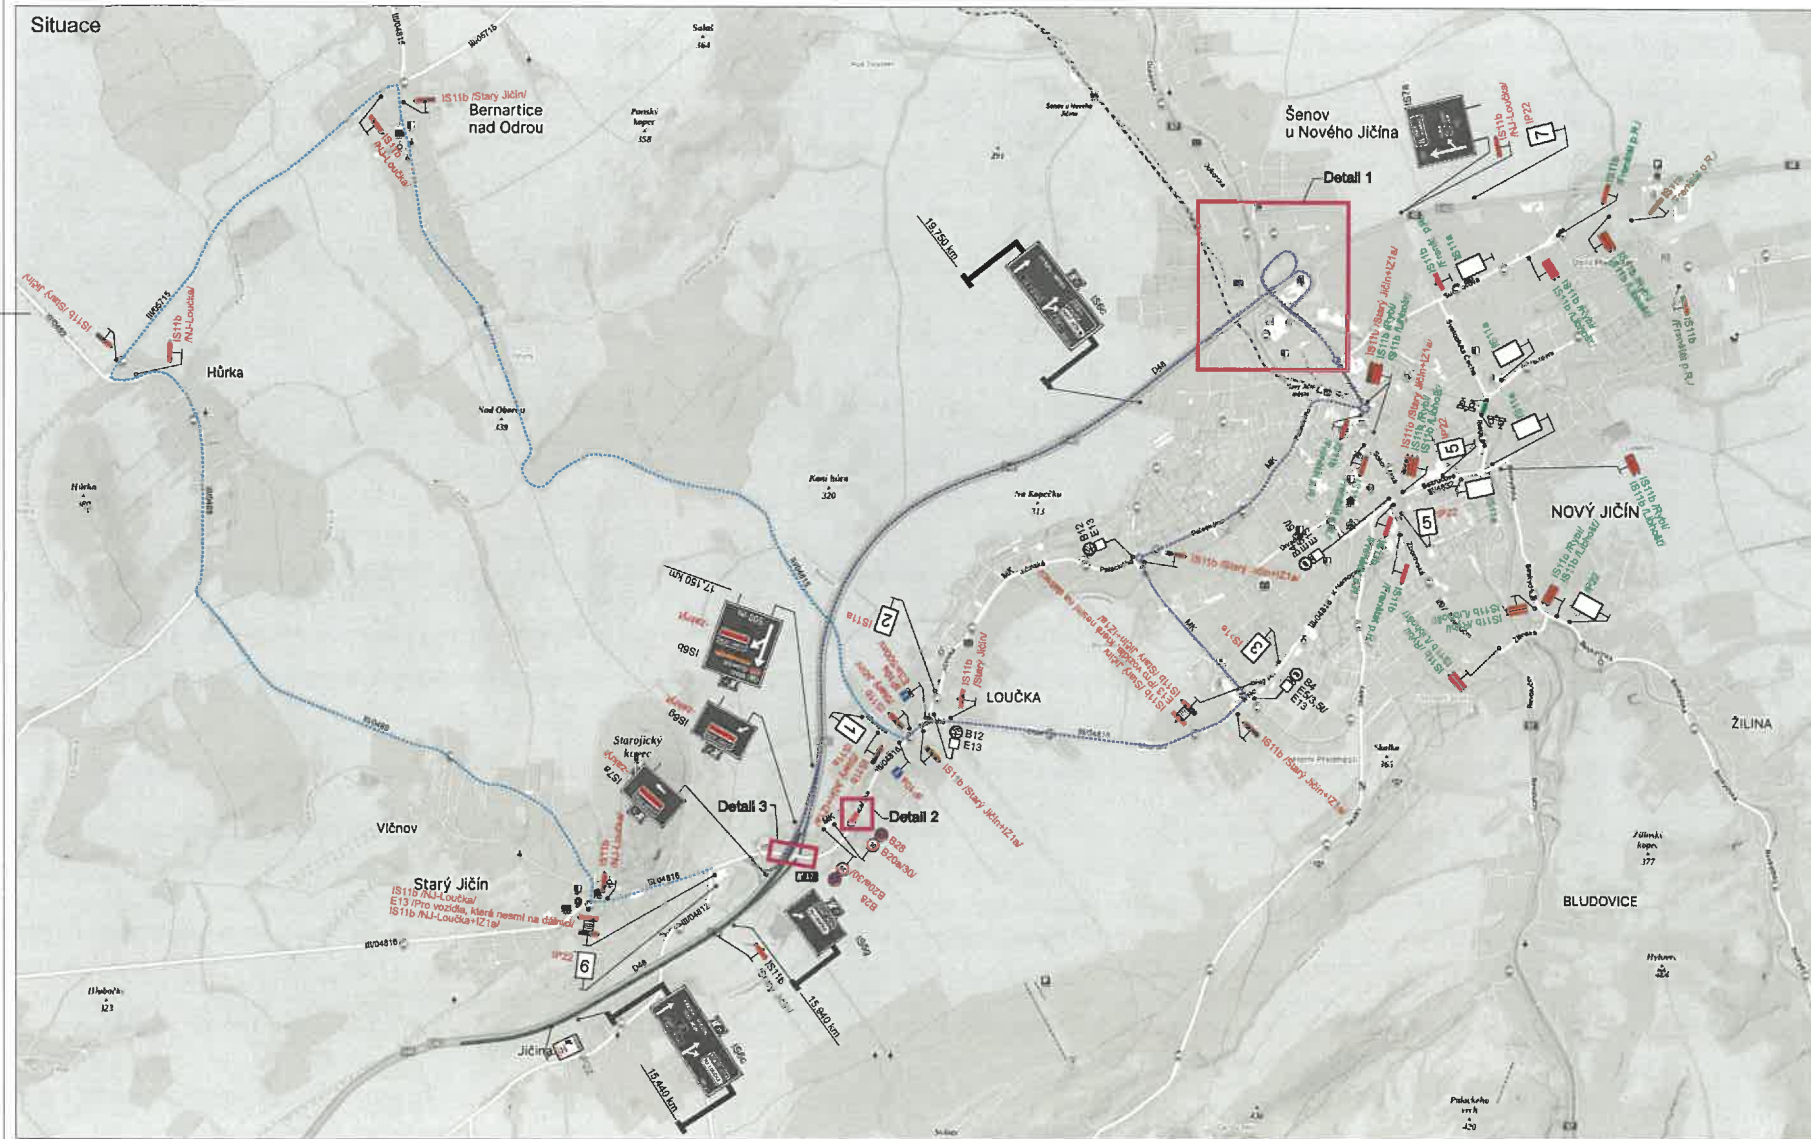


Legenda:

P6	Trvalé dopravní značení
IS11b	Stávající přechodné dopravní značení ("Rekonstrukce mostu ev. č. 04817-1 v obci Nový Jičín")
IS11b	Stávající přechodné dopravní značení ("Silnice I/35 Lázně - Pálava")
IS11b	Nové přechodné dopravní značení ("Rekonstrukce mostu ev. č. 04816-9 v obci Loučka u Nového Jičína")
	Stávající uzavřený úsek ("Rekonstrukce mostu ev. č. 04817-1 v obci Nový Jičín")
	Stávající uzavřený úsek ("Silnice I/35 Lázně - Pálava")
	Nová uzavřená část ("Rekonstrukce mostu ev. č. 04816-9 v obci Loučka u Nového Jičína")
	Objezdná trasa
	Objezdná trasa pro vozidla, která nesmí na dálnici
	Trvalé dopravní značení, které bude v rozporu s přechodným dopravním značením, bude dočasně zneplatněno. Dopravní značení B28 s datem platnosti bude umístěno 7 dní před zahájením stavby.
Vypracoval:	Bc. Martin Bodiák
Datum:	2.6.2025
Název akce:	Silnice II/04816 - rekonstrukce mostu ev. č. 04816-9 v obci Loučka u Nového Jičína
Název objektu:	Přechodné dopravní značení
Formát:	10x44
Č. výkresu:	1
Č. soupravy:	
SEKNE	SEKNE, spol. s r.o. Hádkova 12, 772 00 Olomouc IČ: CZ5233791 tel./fax: 585 311 867

MĚSTSKÝ ÚŘAD
741 11 NOVÝ JIČÍN

Bc. Zdeněk Macíček

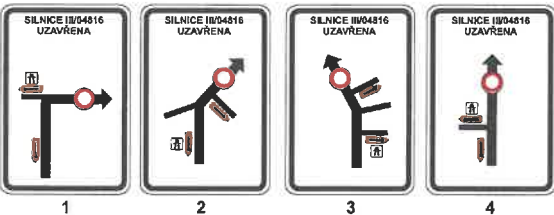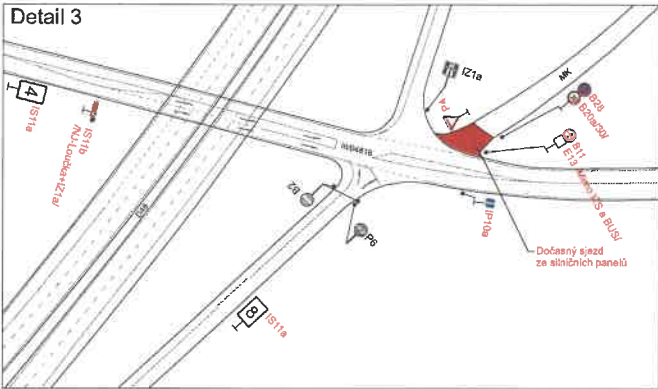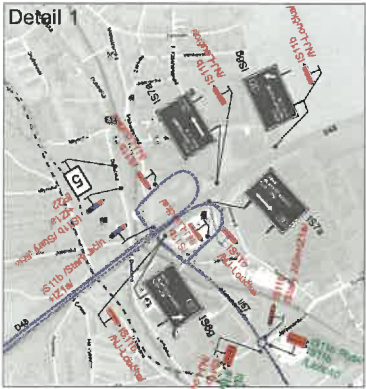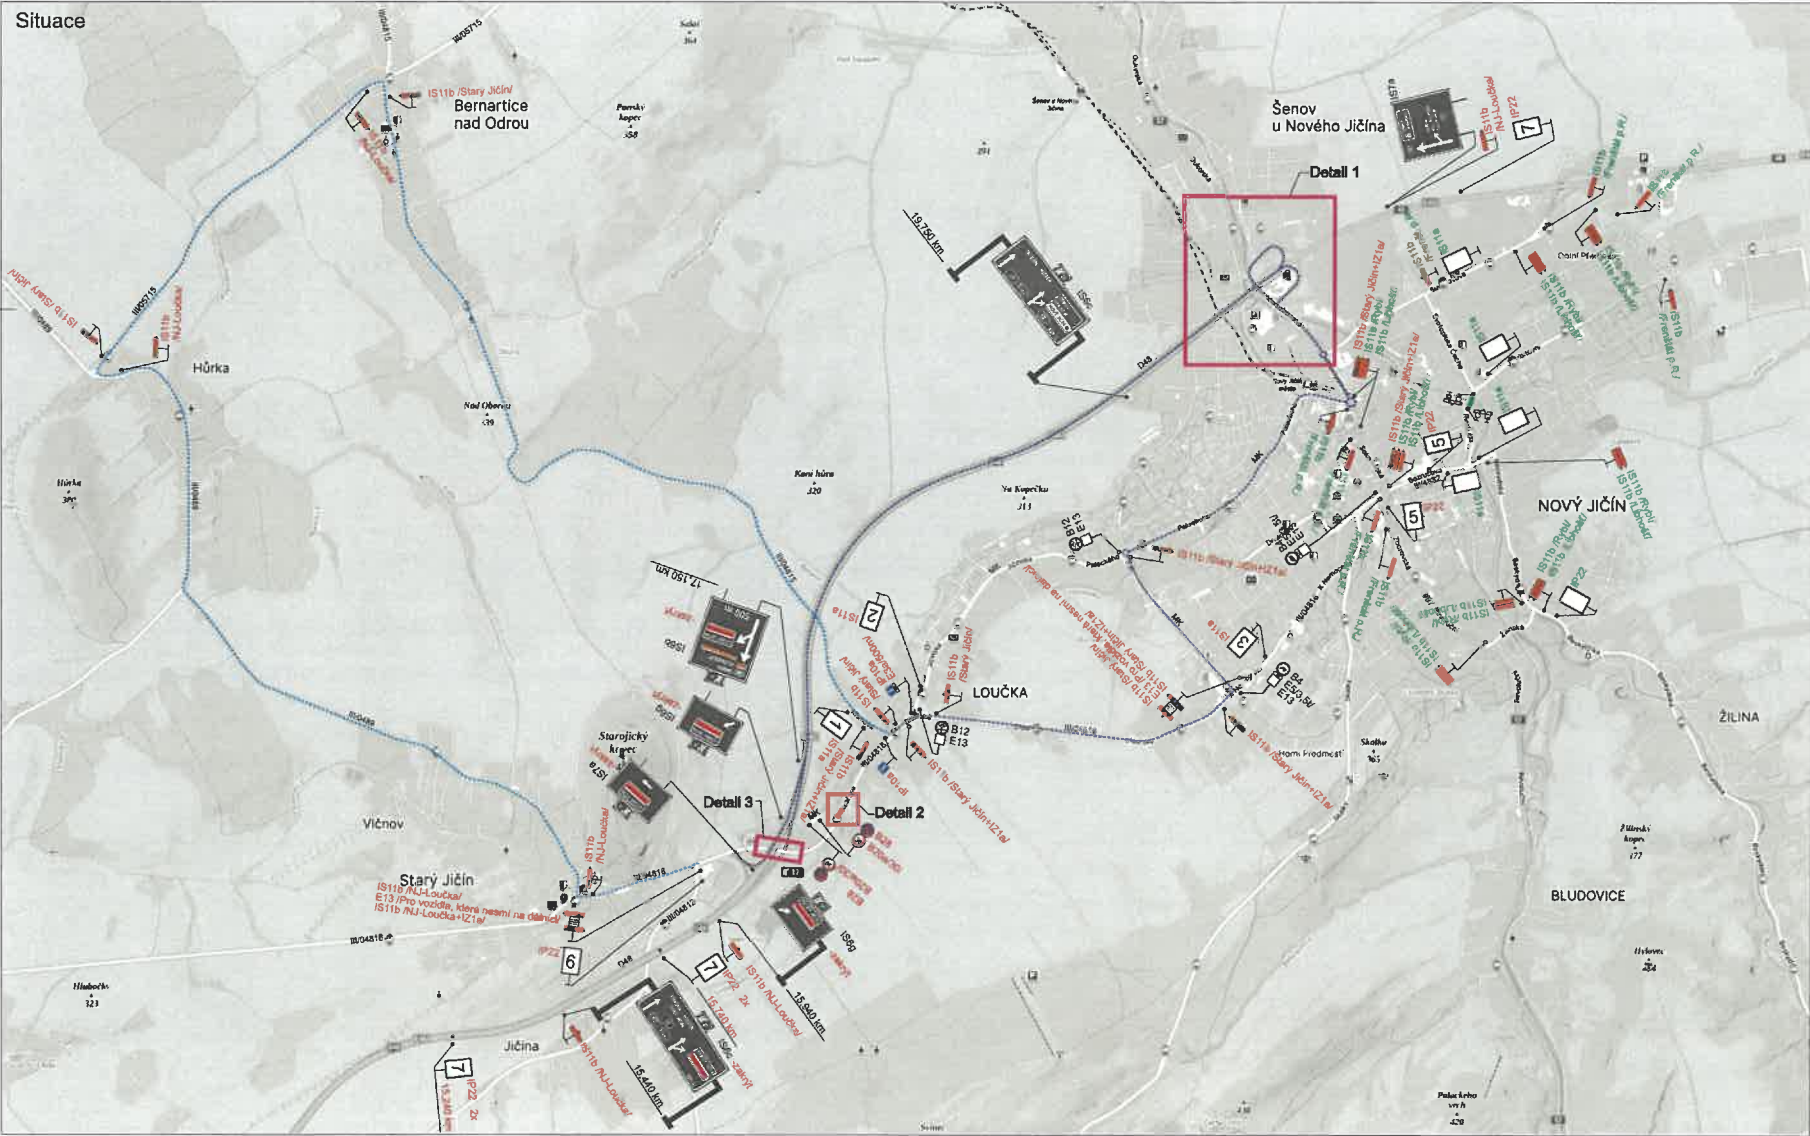

Legenda:
PB Trvalé dopravní značení
IS11b Stávající přechodné dopravní značení ("Rekonstrukce mostu ev. č. 04817-1 v obci Nový Jičín")
IS11b Nové přechodné dopravní značení ("Rekonstrukce mostu ev. č. 04816-9 v obci Loučka u Nového Jičína")
Stávající uzavřený úsek ("Rekonstrukce mostu ev. č. 04817-1 v obci Nový Jičín")
Nově uzavřený úsek ("Rekonstrukce mostu ev. č. 04816-9 v obci Loučka u Nového Jičína")
Objezdová trasa
Objezdová trasa pro vozidla, která nesmí na dálnici
Trvalé dopravní značení, které bude v rozporu s přechodným dopravním značením, bude dočasně zneplatněno. Dopravní značení B26 s datem platnosti bude umístěno 7 dní před zahájením stavby.

Vypracoval:	Datum:	SEKNE
Bc. Martin Bodlák	2.8.2025	SEKNE, spol. s r.o.
Název akce:		Heslovská 12, 720 00 Olomouc
Silnice II/04816 - rekonstrukce mostu ev. č. 04816-9 v obci Loučka u Nového Jičína		DIC: C24236701
Název objektu: Přechodné dopravní značení	Formát:	Č. výkresu:
Příloha: Úplná uzavřená silnice II/04816	10x44	2
	Č. kódu:	