



Situace

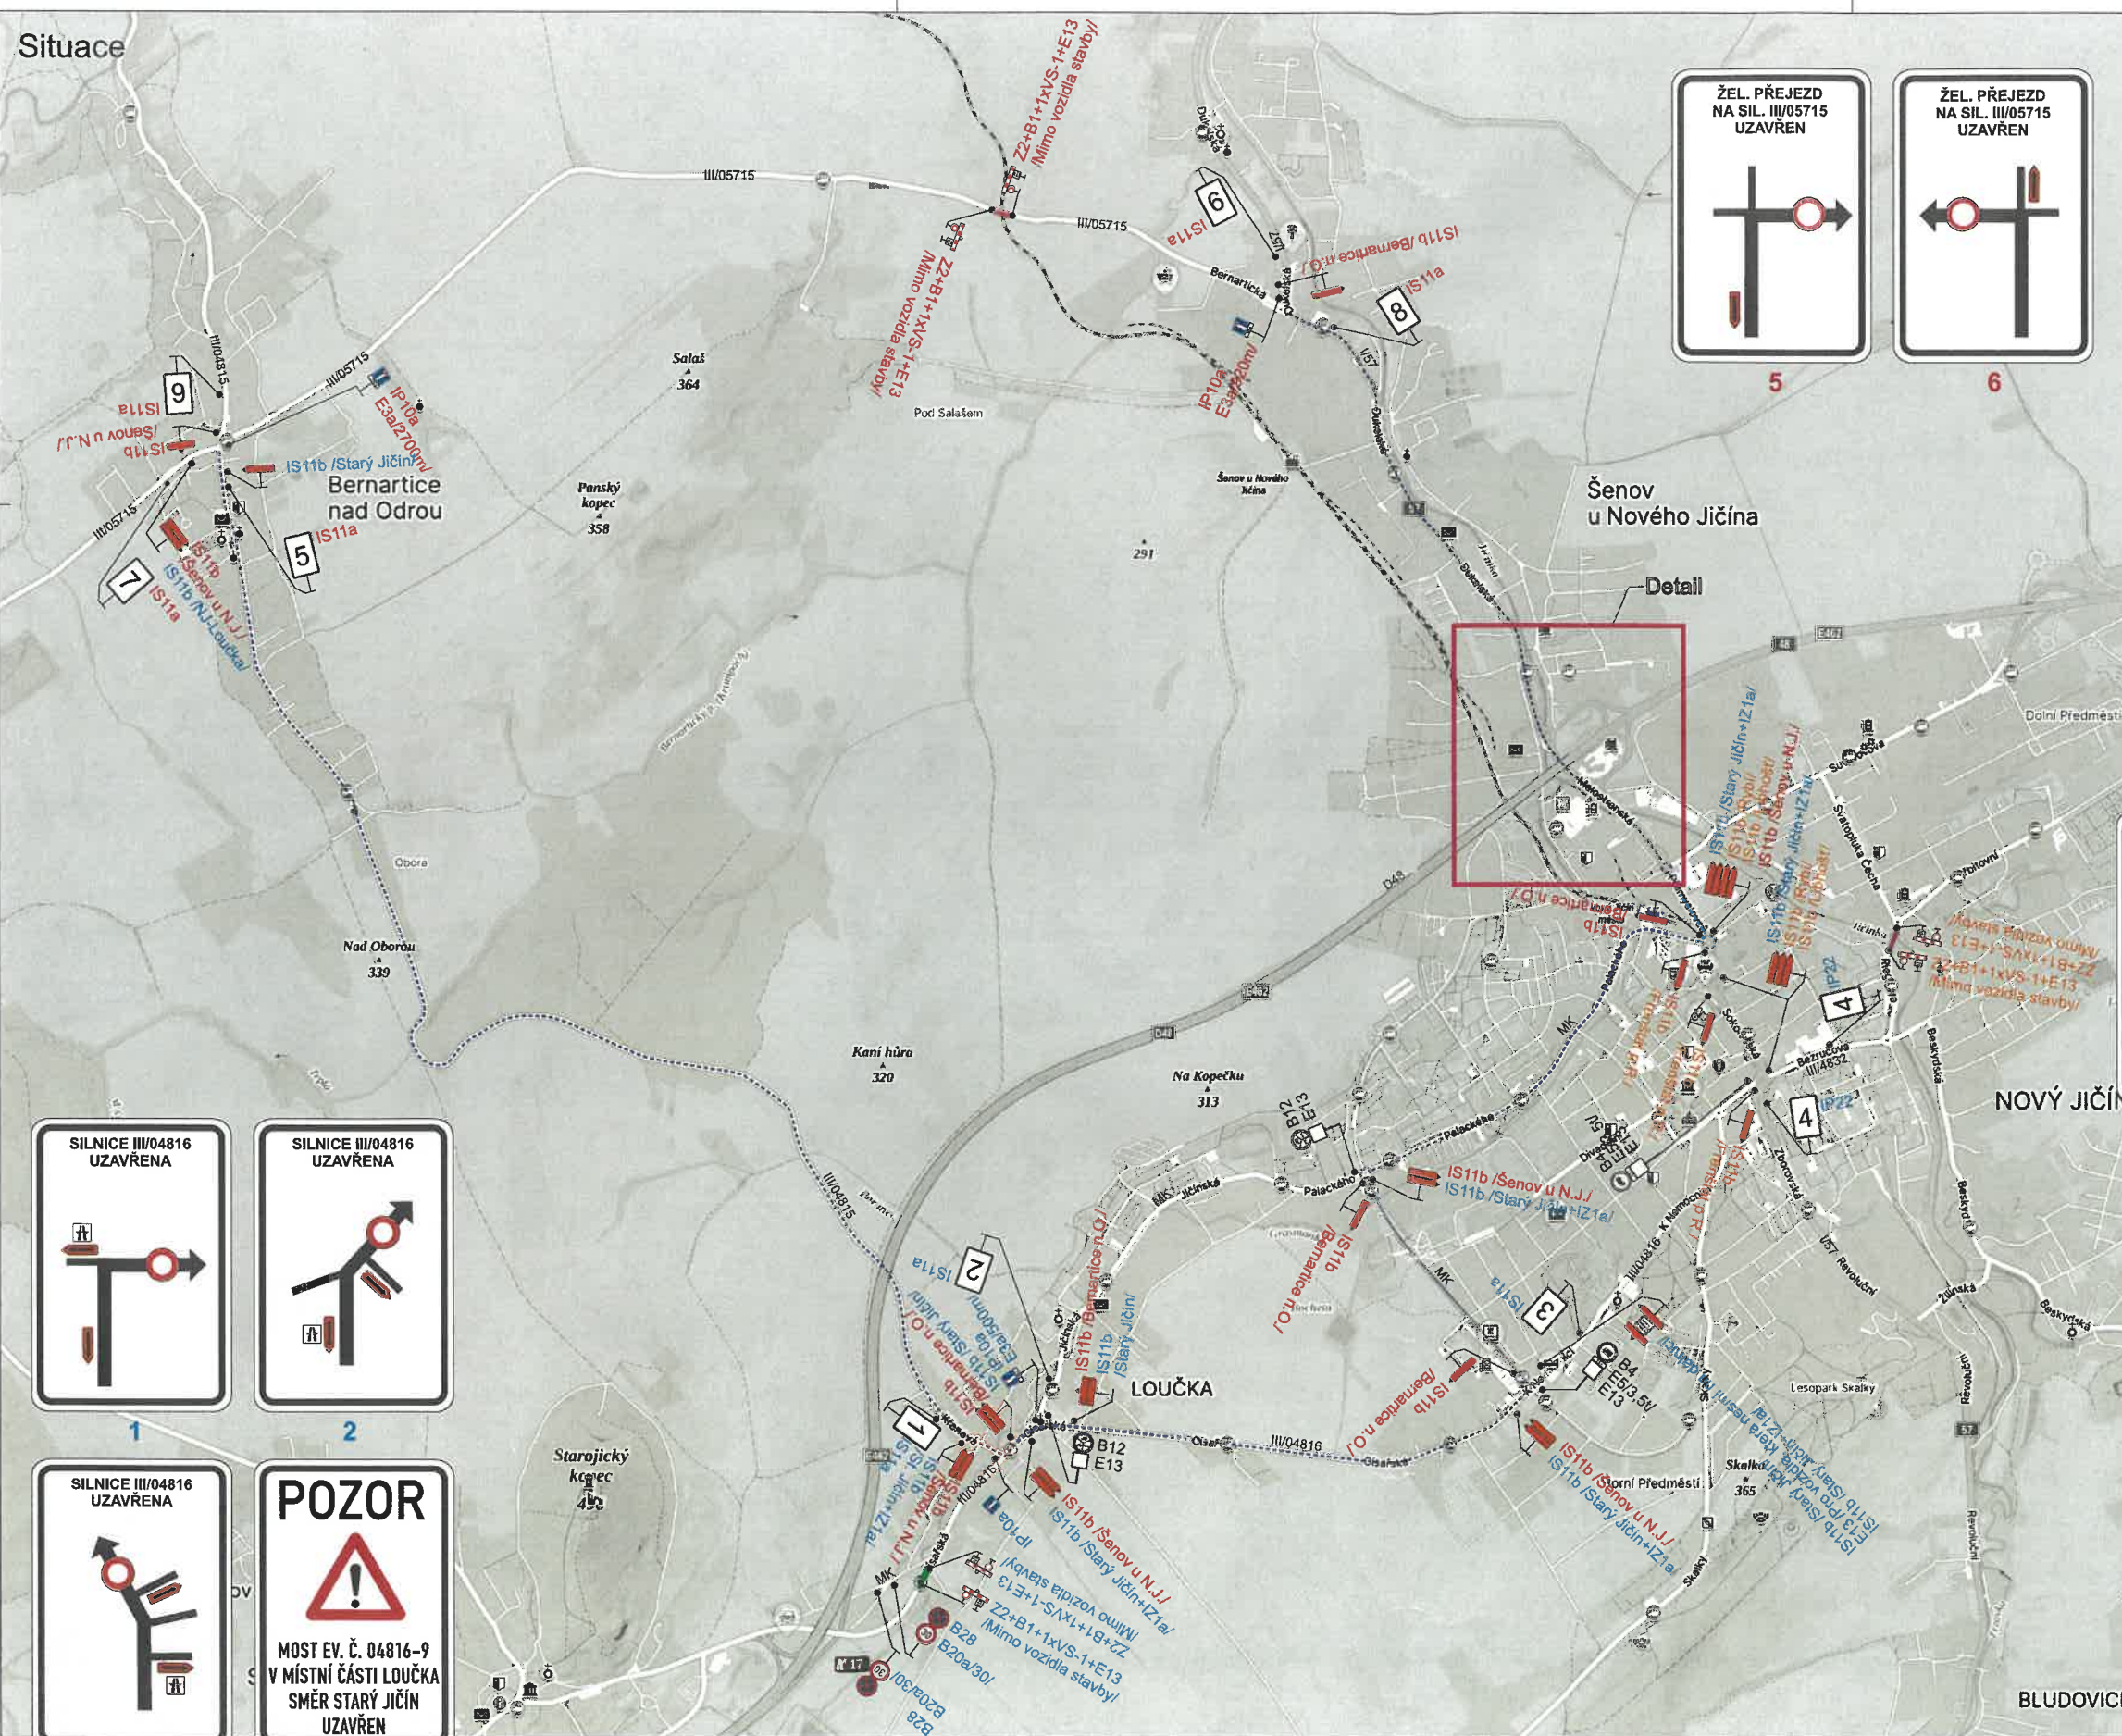

Detail

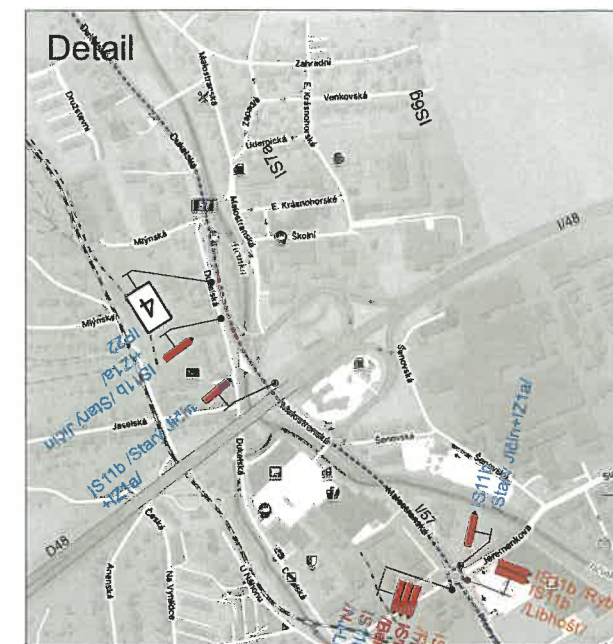

Legenda:

- IS11b Stávající přechodné dopravní značení ("Rekonstrukce mostu ev. č. 04817-1 v obci Nový Jičín")
- IS11b Stávající přechodné dopravní značení (Rekonstrukce mostu ev. č. 04816-9 v obci Loučka u Nového Jičína)
- IS11b Nové přechodné dopravní značení
- Stávající uzavřený úsek ("Rekonstrukce mostu ev. č. 04817-1 v obci Nový Jičín")
- Stávající uzavřený úsek (Rekonstrukce mostu ev. č. 04816-9 v obci Loučka u Nového Jičína)
- Nově uzavřený úsek
- Objízdňná trasa

Trvalé dopravní značení, které je v rozporu s přechodným dopravním značením bude zakryto.

Vypracoval: Marie Marhounová Název akce: Oprava žel. přejezdu P6783 Šenov u Nového Jičína Název objektu: Přechodné dopravní značení Příloha: Úplná uzavírka sil. III/05715	Datum: 26.6.2025 Formát: 6xA4 Č. výkresu: 1 Č. soupavy: 	SEKNE SEKNE, spol. s r.o. Hamerská 12, 772 00 Olomouc DIČ: CZ62363701 tel./fax: 585 311 867
--	---	--