


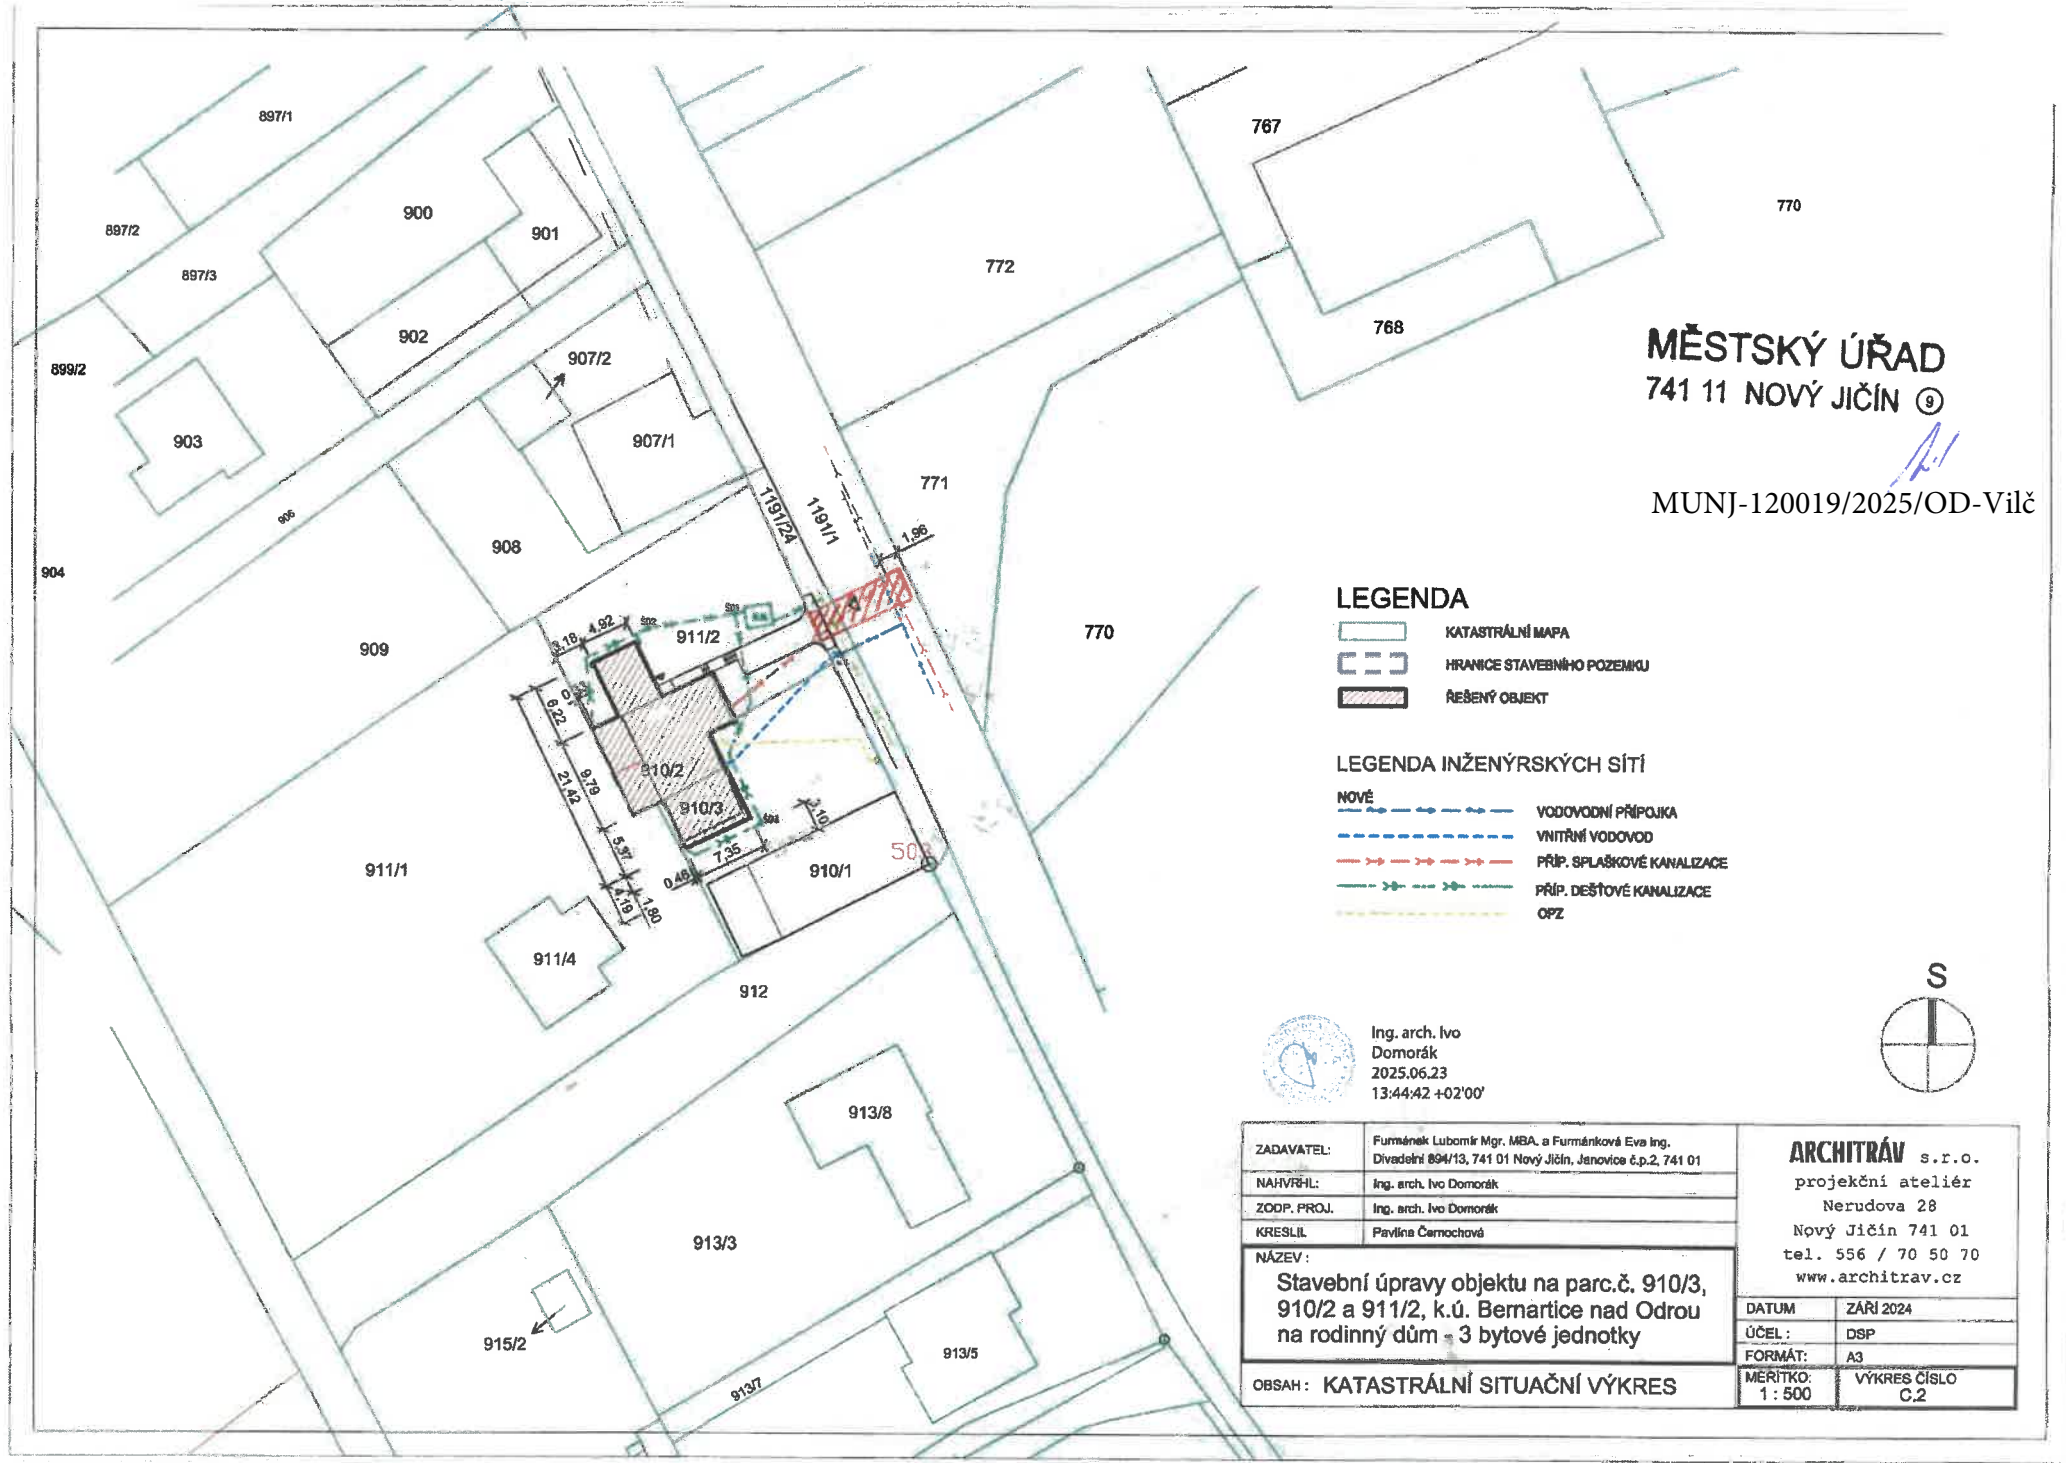

MĚSTSKÝ ÚŘAD
741 11 NOVÝ JIČÍN ⑨

MUNJ-120019/2025/OD-Vilč

LEGENDA

- KATASTRÁLNÍ MAPA
- HRANICE STAVEBNÍHO POZEMKU
- ŘEŠENÝ OBJEKT

LEGENDA INŽENÝRSKÝCH SÍTÍ

- NOVÉ
- VODOVODNÍ PŘÍPOJKA
- VNITŘNÍ VODOVOD
- PŘÍP. SPLAŠKOVÉ KANALIZACE
- PŘÍP. DEŠŤOVÉ KANALIZACE
- OPZ



Ing. arch. Ivo
Domorák
2025.06.23
13:44:42 +02'00'



ZADAVATEL:	Furmánek Lubomír Mgr. MBA, a Furmánková Eva Ing. Divadelní 894/13, 741 01 Nový Jičín, Janovice č.p.2, 741 01	ARCHITRÁV s.r.o. projekční atelier Nerudova 28 Nový Jičín 741 01 tel. 556 / 70 50 70 www.architrav.cz	
NAHVŘEL:	Ing. arch. Ivo Domorák		
ZODP. PROJ.	Ing. arch. Ivo Domorák		
KRESLIL:	Pavla Černochová		
NÁZEV:		DATUM	ZÁŘÍ 2024
Stavební úpravy objektu na parc.č. 910/3, 910/2 a 911/2, k.ú. Bernartice nad Odrou na rodinný dům - 3 bytové jednotky		ÚČEL:	DSP
OBSAH: KATASTRÁLNÍ SITUAČNÍ VÝKRES		FORMÁT:	A3
		MĚRITKO:	1:500
		VÝKRES ČÍSLO	C.2