
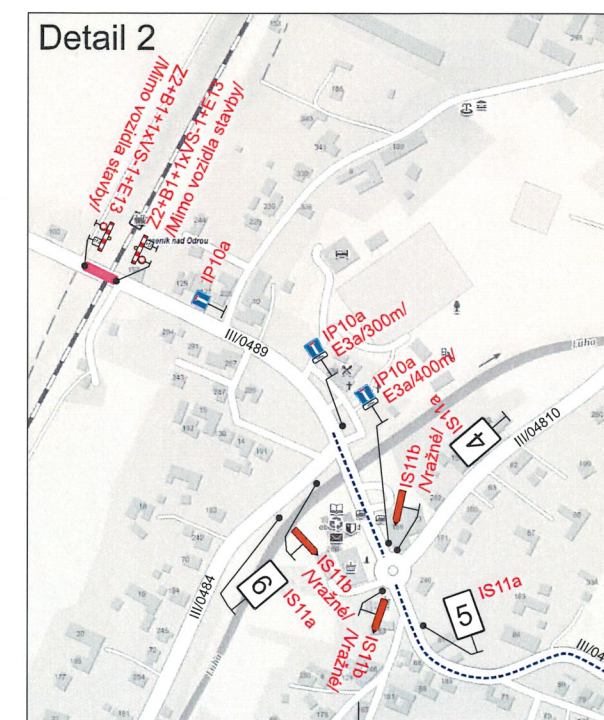
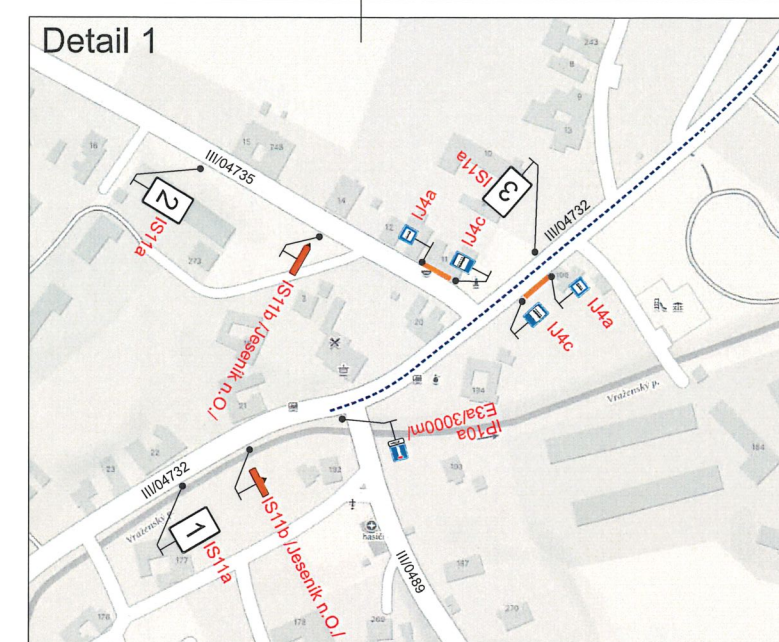
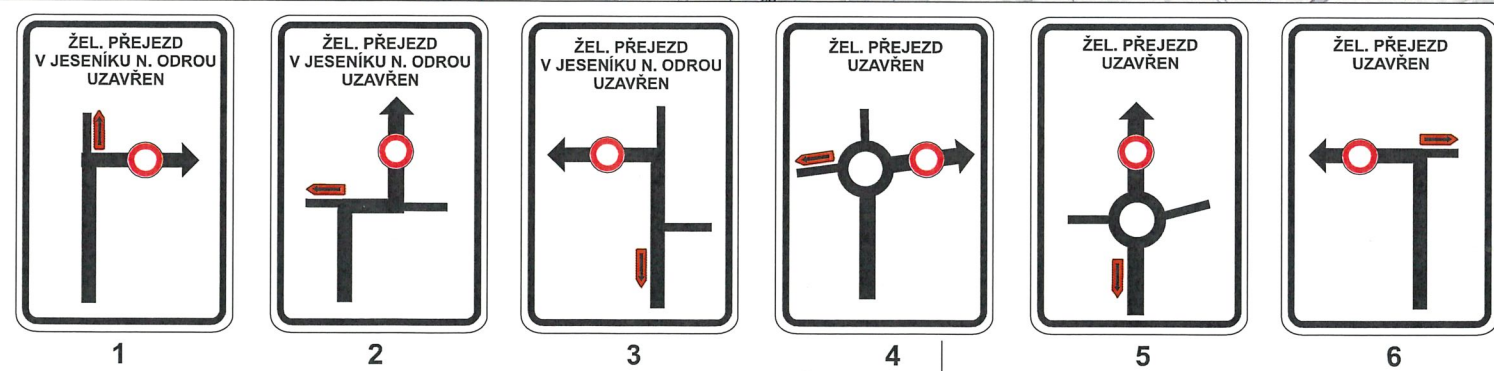


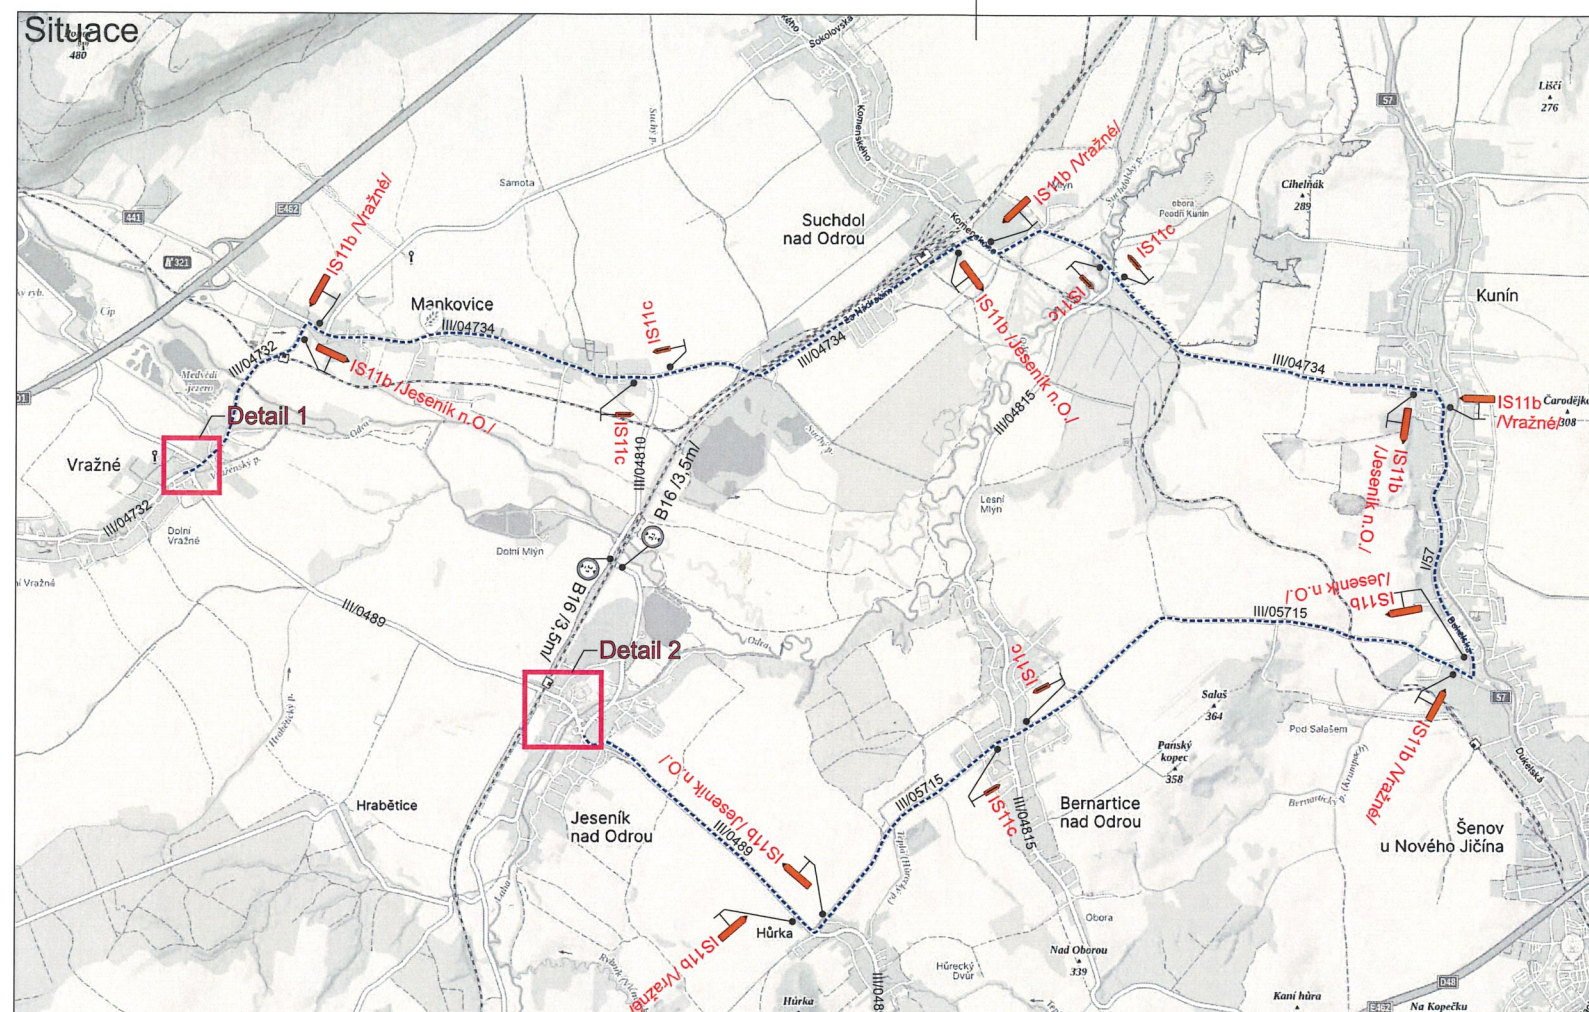

Legenda:

- IP10a Přechodné dopravní značení
- Provizorní zastávka BUS
- Uzavřený úsek
- Objízdná trasa

Trvalé dopravní značení, které bude v rozporu s přechodným dopravním značením, bude dočasně zneplatněno.

Vypracoval:	Datum:	SEKNE SEKNE, spol. s r.o. Hamerská 12, 772 00 Olomouc DIČ: CZ62363701 tel./fax: 585 311 867
Bc. Martin Bodlák	30.1.2026	
Název akce: Oprava žel. přejezdu P6495, Jeseník nad Odrou		
Název objektu: Přechodné dopravní značení	Formát: 3xA4	Č. výkresu: 1
Příloha: Situace		Č. soupravy: