



ŘEŠENÁ LOKALITA :

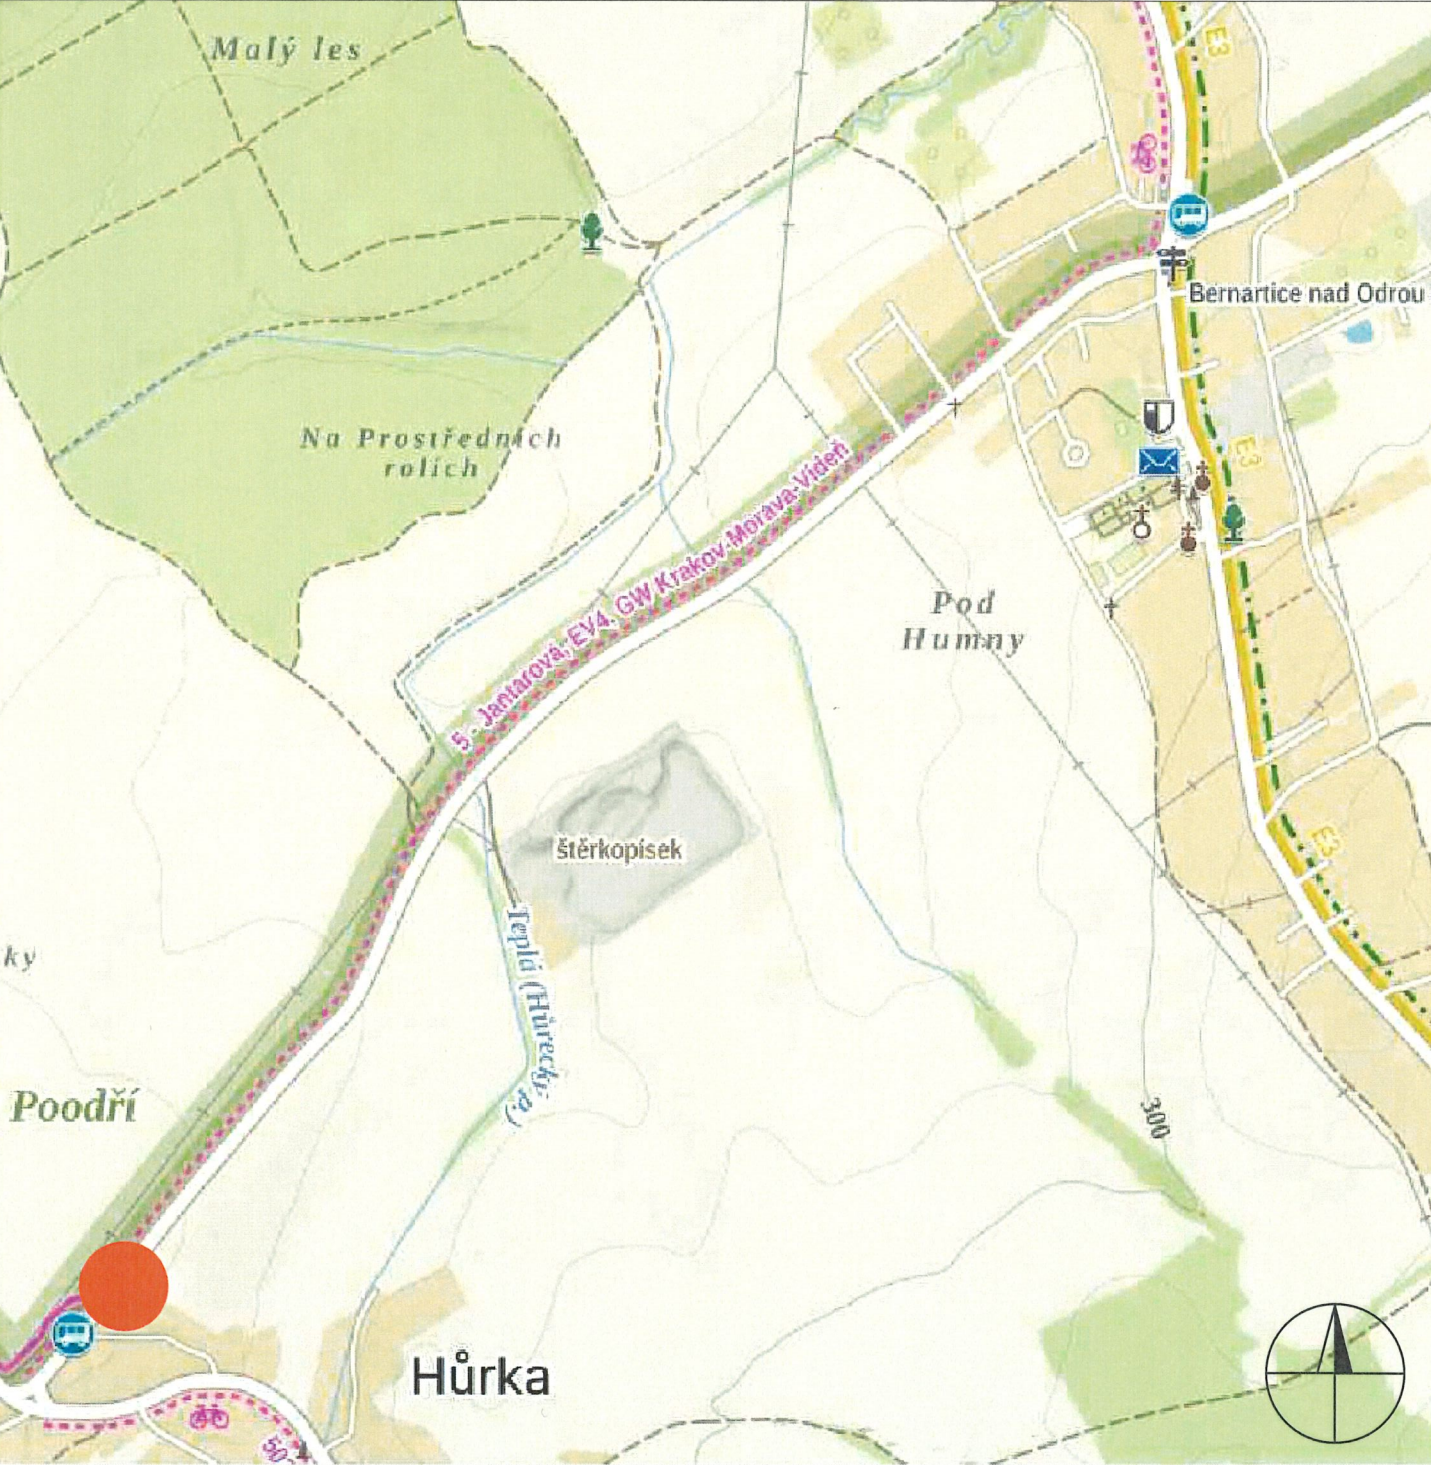

MĚSTSKÝ ÚŘAD
741 11 NOVÝ JIČÍN
MUNJ-103039/2026/OD-Vilč

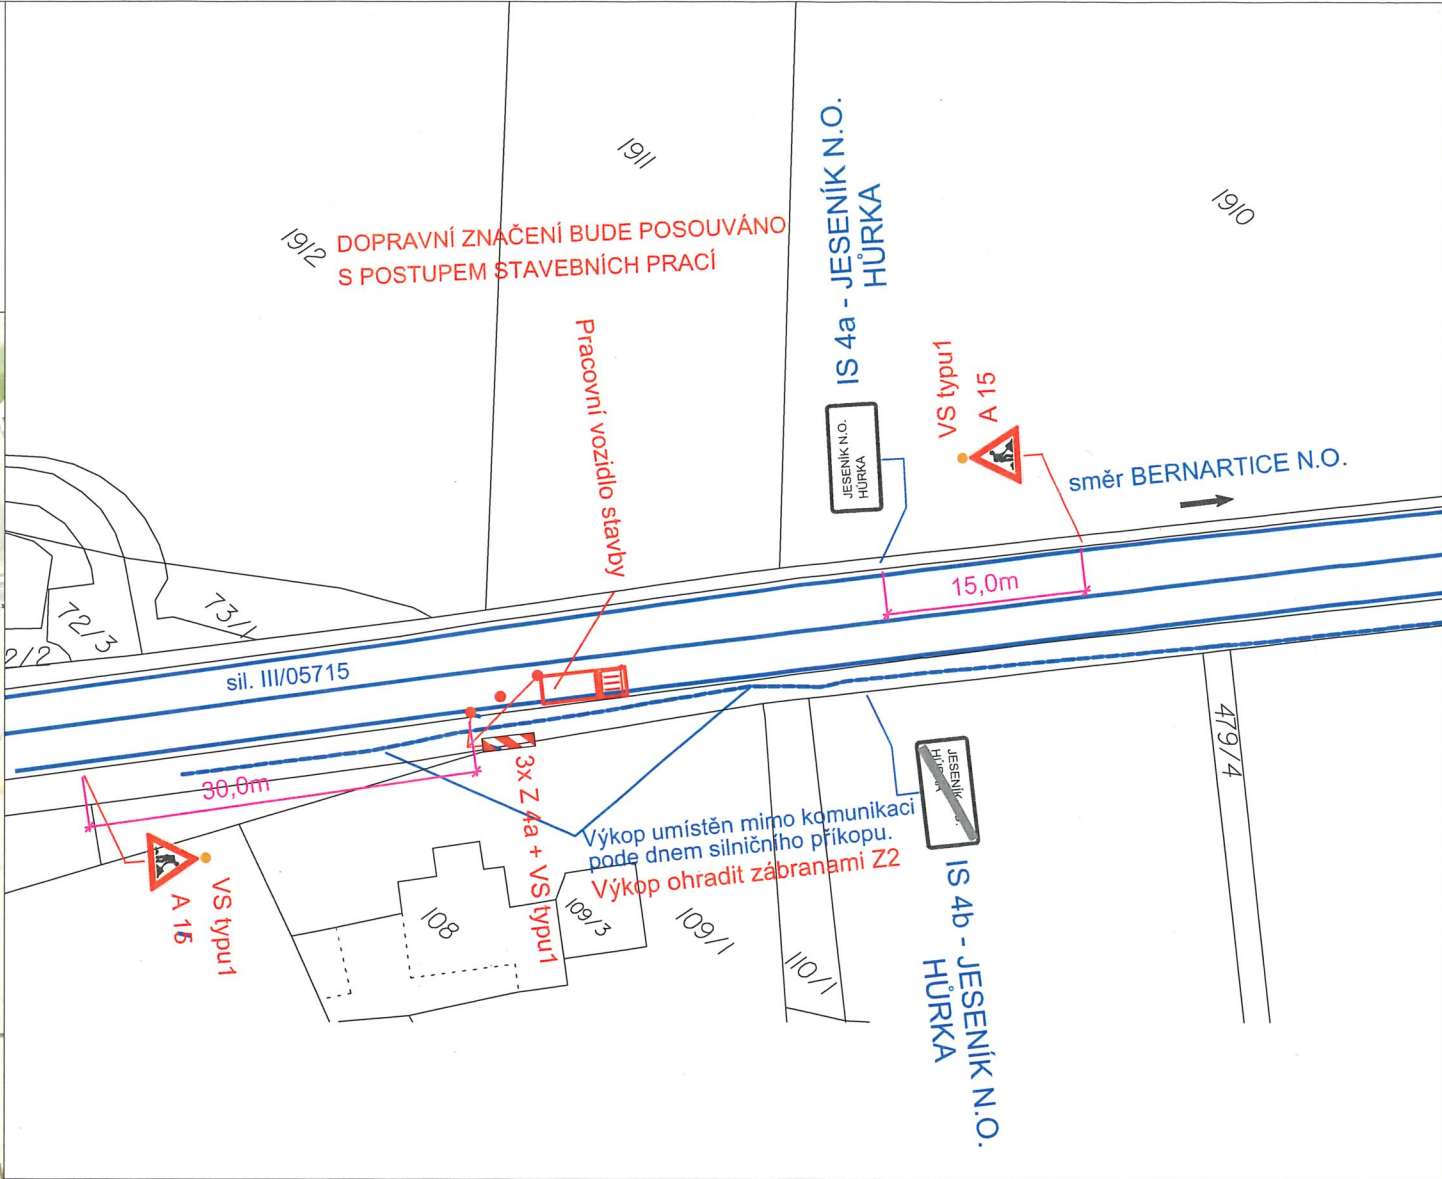

LEGENDA:

- Stávající svislé dopravní značení
- Navržené svislé přechodné dopravní značení
- Projektovaná trasa kabelu


POZNÁMKA:

Stávající svislé dopravní značení
je zakresleno v rozsahu nutném pro návrh.


LOKALITA Č. 1

Zodp. projektant	JIŘÍ BŘENEK		Jiří Břenek projektová činnost Na Obecní 1528/10, 700 30 Ostrava-Hrabůvka IČ : 11550937 tel.: 737331962		
Vypracoval	JIŘÍ BŘENEK				
Kreslil	JIŘÍ BŘENEK				
Kontrola	JIŘÍ BŘENEK				
Akce :			Objednatel: VEGACOM a.s., Výškovická 2977/25, 700 30 Ostrava-Zábřeh		
FTTX_M_BADOJ001_BERNARTICE NAD ODR_OK PŘECHODNÉ DOPRAVNÍ ZNAČENÍ			Datum	Srpen, 2026	Číslo výkresu

ŘEŠENÁ LOKALITA :

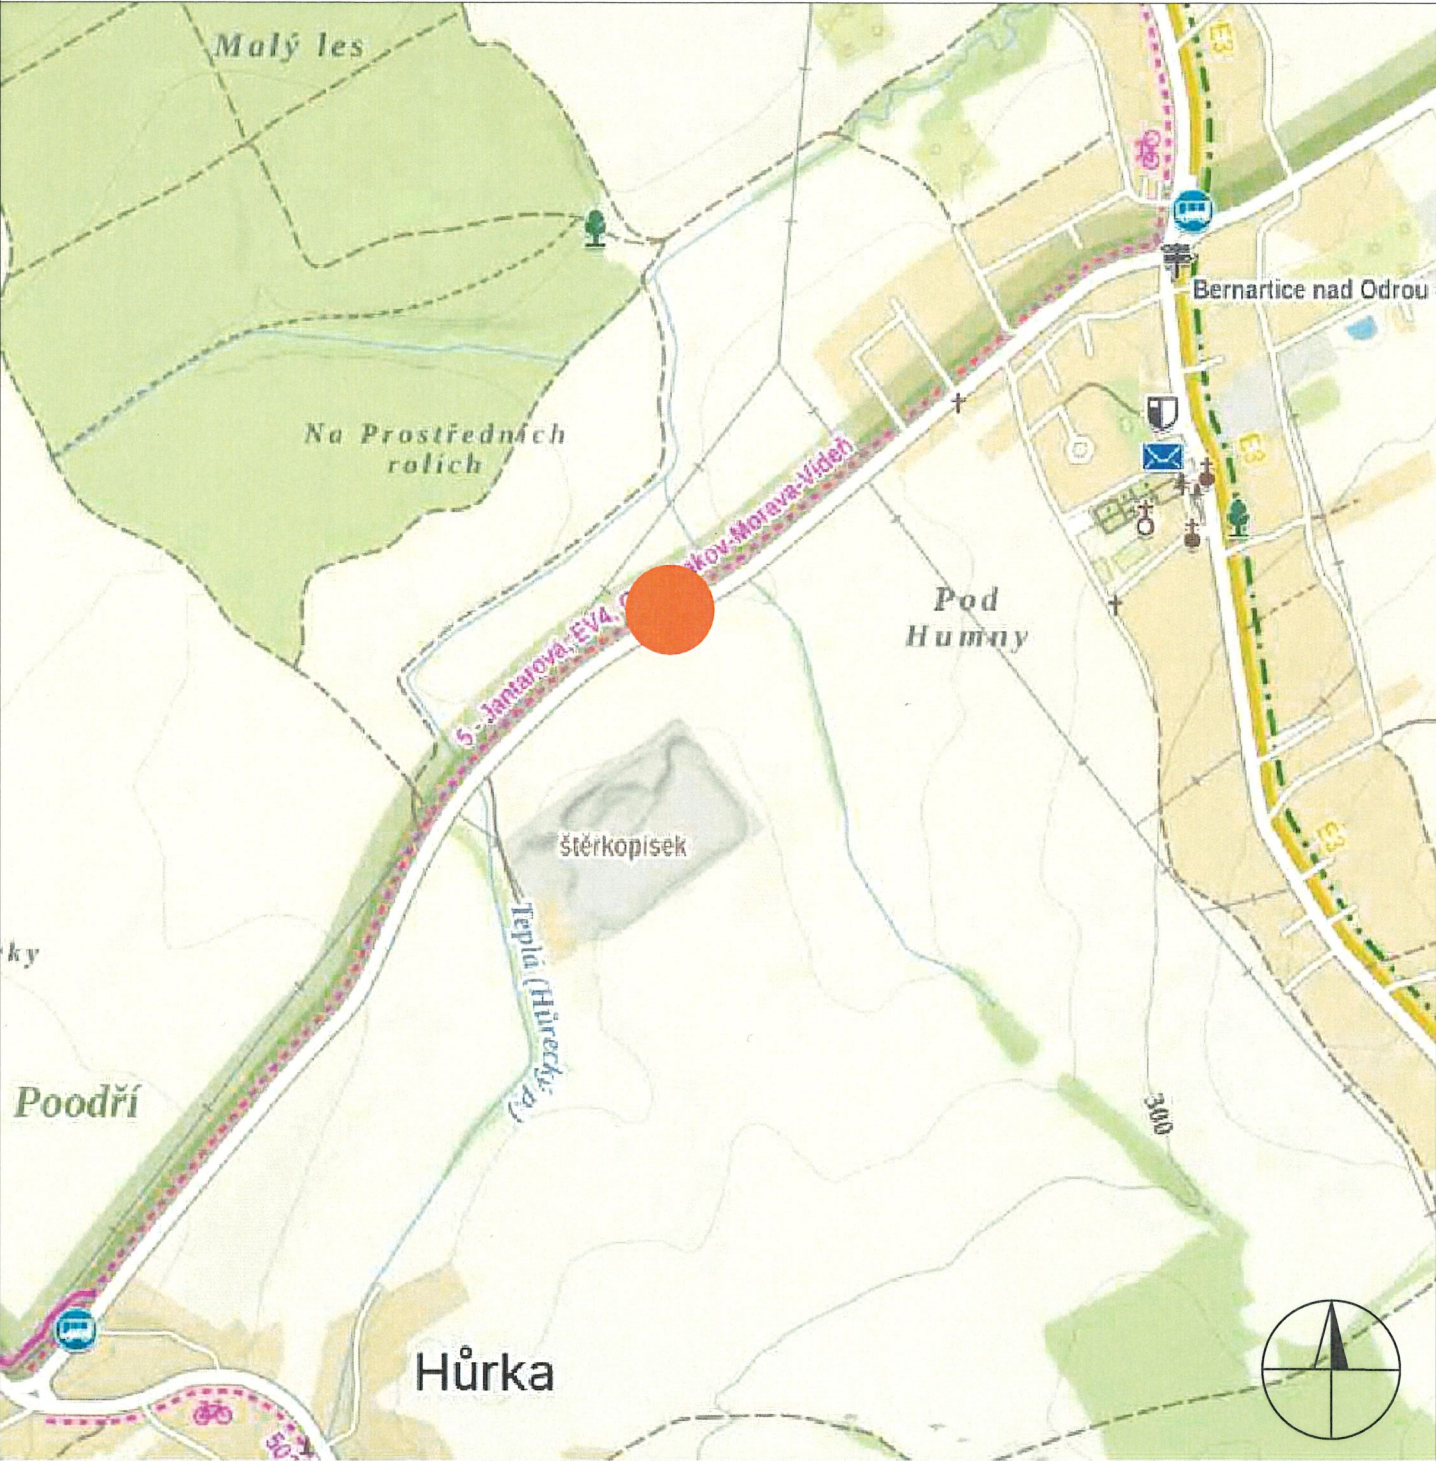

MĚSTSKÝ ÚŘAD
741 11 NOVÝ Jičín

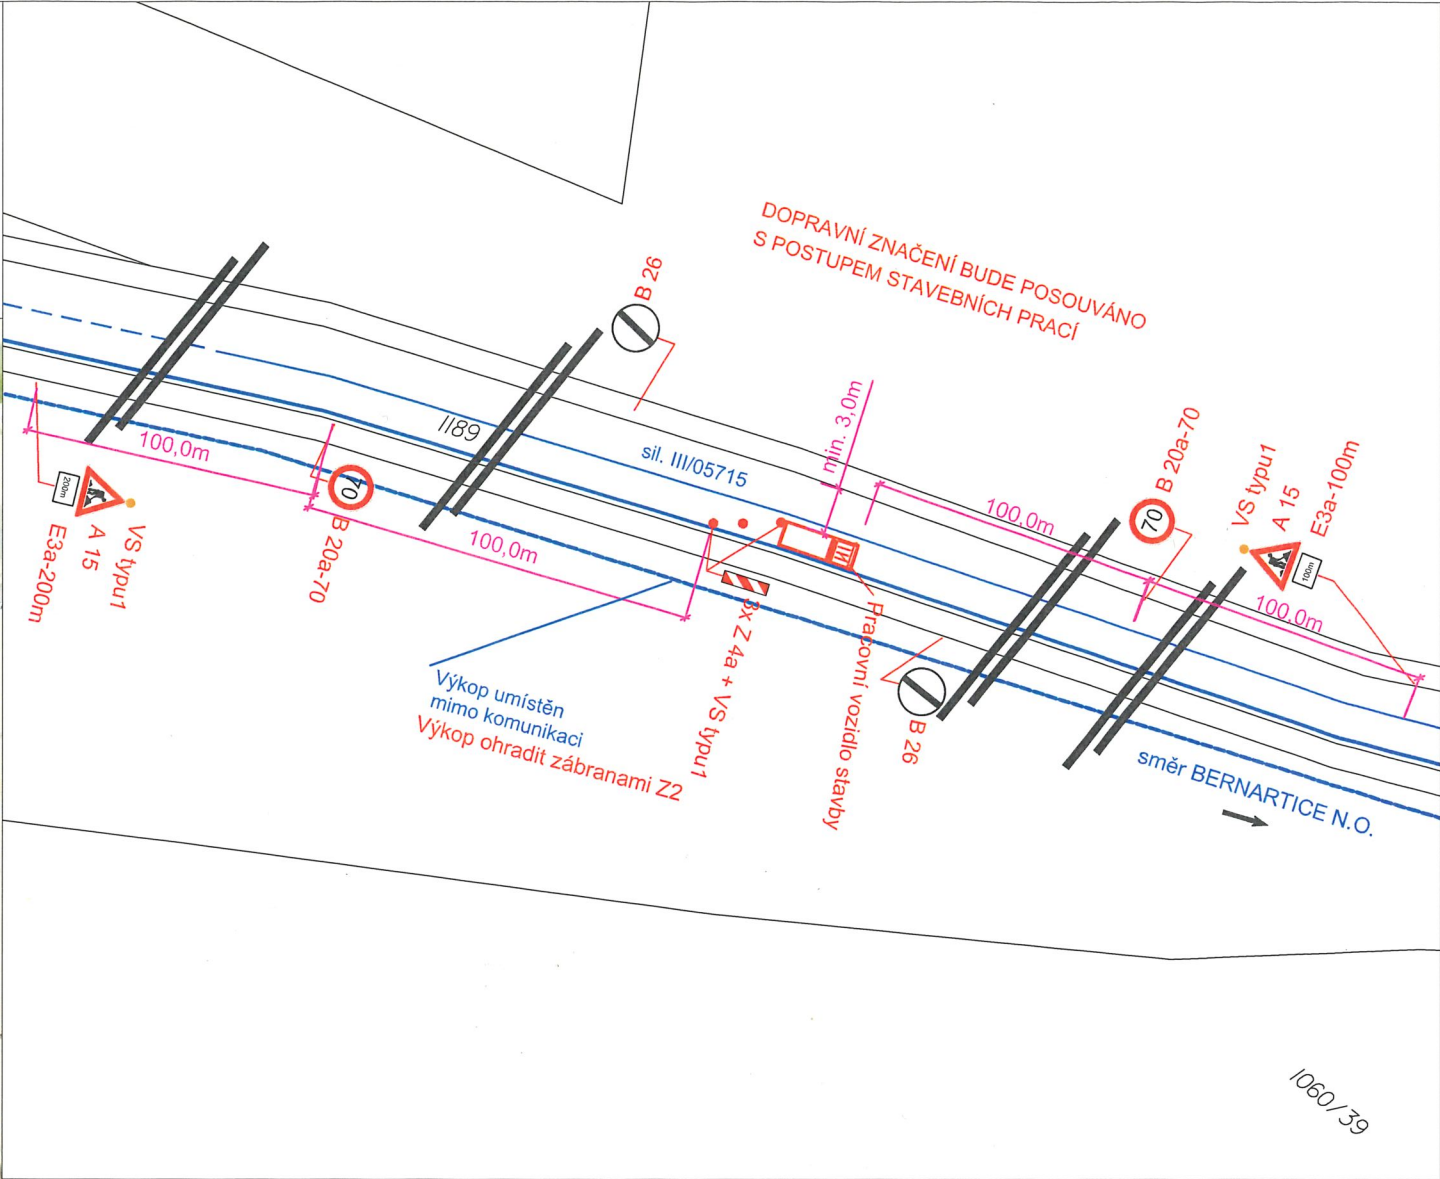


LEGENDA:


-  Stávající svislé dopravní značení
-  Navržené svislé přechodné dopravní značení
-  Projektovaná trasa kabelu

POZNÁMKA:

Stávající svislé dopravní značení
je zakresleno v rozsahu nutném pro návrh.

LOKALITA Č. 2

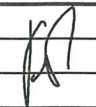Zodp. projektant	JIŘÍ BŘENEK		Jiří Břenek projektová činnost Na Obecní 1528/10, 700 30 Ostrava-Hrabůvka IČ : 11550937 tel.: 737331962		
Vypracoval	JIŘÍ BŘENEK				
Kreslil	JIŘÍ BŘENEK				
Kontrola	JIŘÍ BŘENEK				
Akce :			Objednatel: VEGACOM a.s., Výškovická 2977/25, 700 30 Ostrava-Zábřeh		
FTTX_M_BADOJ001_BERNARTICE NAD ODR_OK PŘECHODNÉ DOPRAVNÍ ZNAČENÍ			Datum	Srpen, 2026	Číslo výkresu 2
Příloha : Sil. III/05715 - usměrnění provozu, k.ú. Bernartice nad Odrou, vzorový výkres			Měřítko	-	
			Účel	DIO	
			Archivní číslo	160/2026	

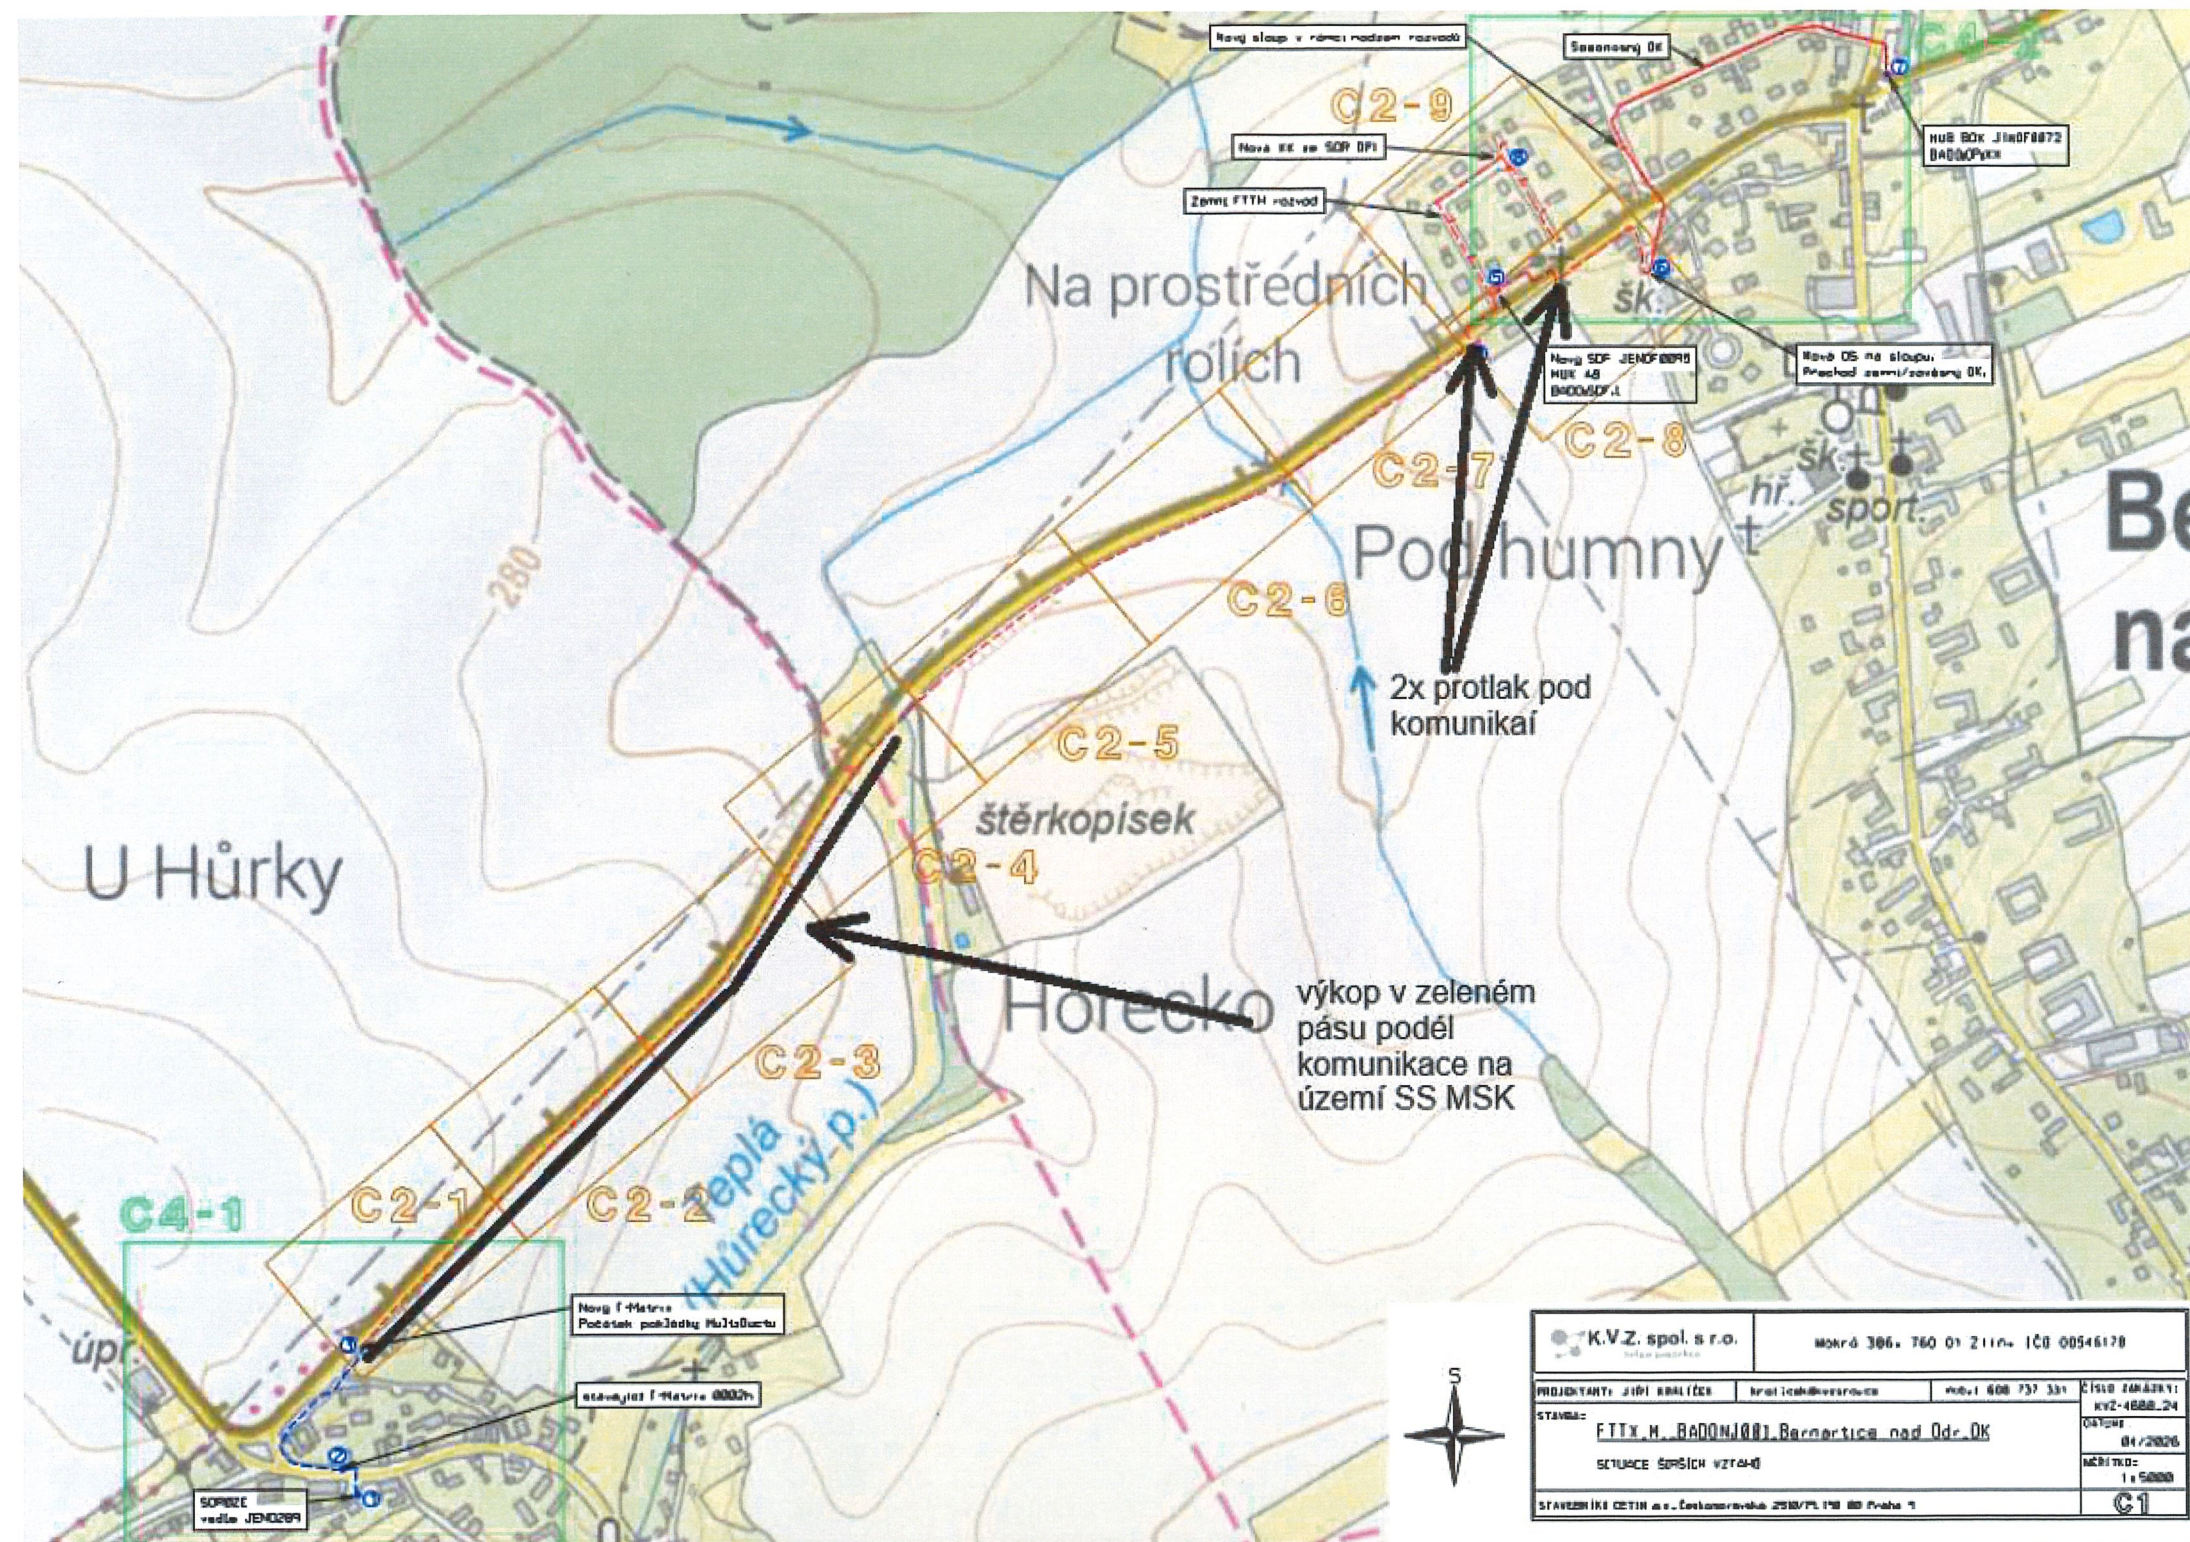

MĚSTSKÝ ÚŘAD
741 11 NOVÝ Jičín

MUNJ-103039/2026/OD-Vilč