

MĚSTSKÝ ÚŘAD  
741 11 NOVÝ JIČÍN (46)

*oj. m. r. u. r. u. - 68855 / 2024 / 100 - Hrad*

*YU*

1

PLATNOST DOKUMENTACE			
V	07.09.2024	V	07.09.2024
V	07.09.2024	V	07.09.2024










# MĚSTSKÝ ÚŘAD

741 11 NOVÝ JIČÍN (45)

*č.j. M. Ú. - 68855/2024/OŠ-Hod*

2

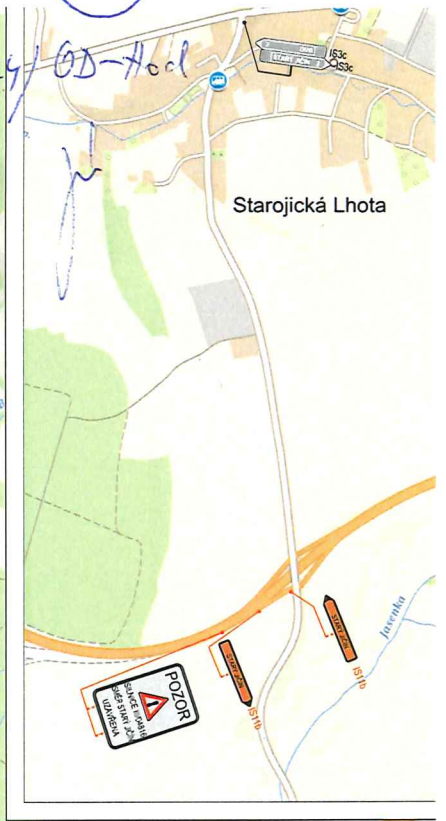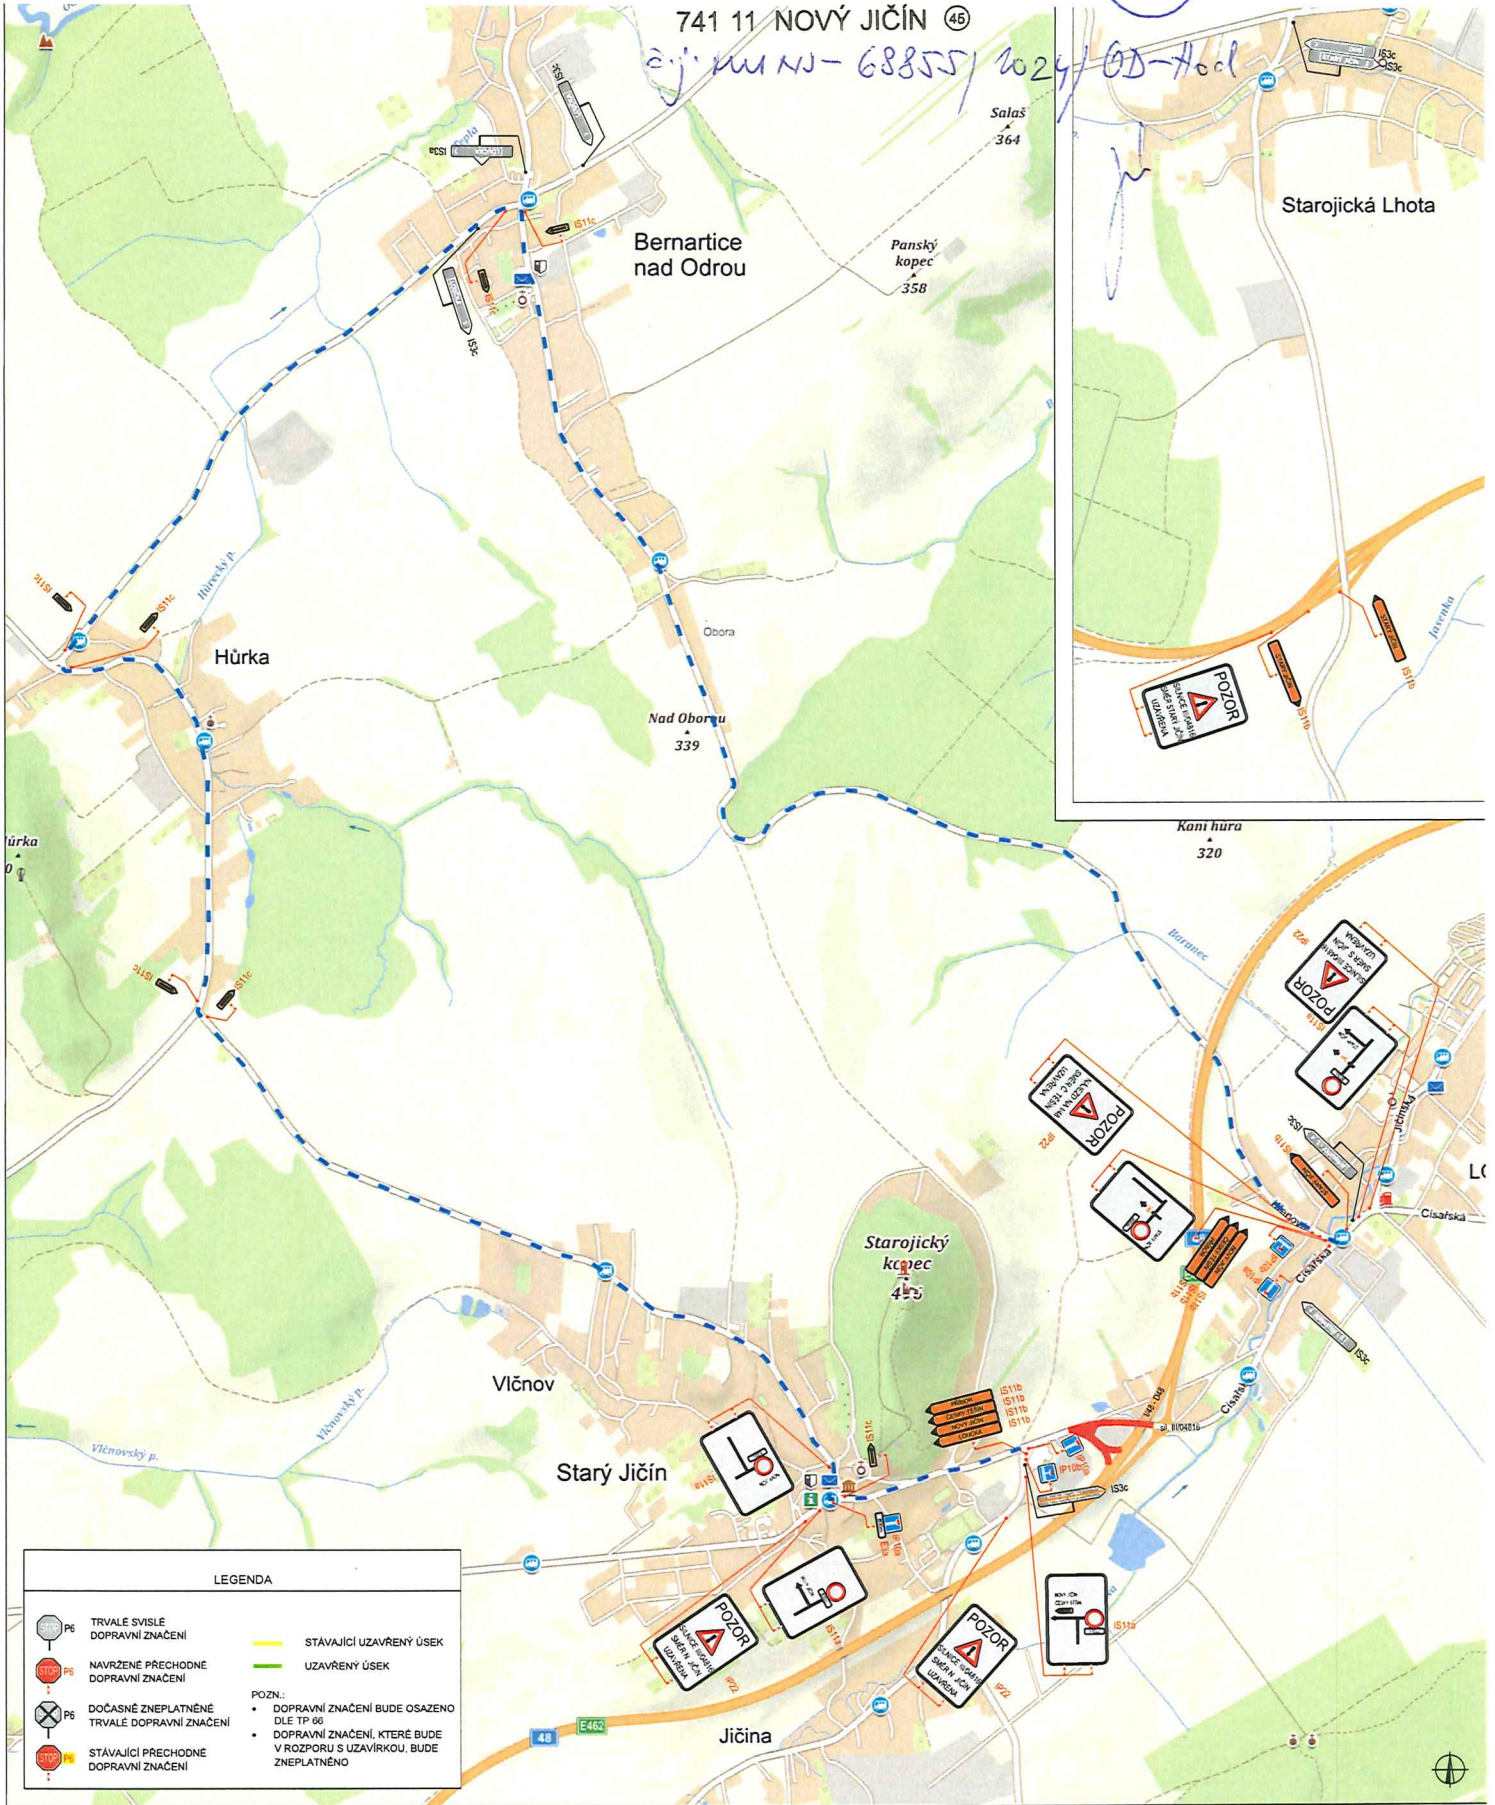

LEGENDA	
	TRVALÉ SVISLE DOPRAVNÍ ZNAČENÍ
	NAVŘZENÉ PŘECHODNÉ DOPRAVNÍ ZNAČENÍ
	DOČASNĚ ZNEPLATNĚNÉ TRVALÉ DOPRAVNÍ ZNAČENÍ
	STÁVAJÍCÍ PŘECHODNÉ DOPRAVNÍ ZNAČENÍ
	STÁVAJÍCÍ UZAVŘENÝ ÚSEK
	UZAVŘENÝ ÚSEK
POZN.:	
	• DOPRAVNÍ ZNAČENÍ BUDE OSAZENO DLE TP 66
	• DOPRAVNÍ ZNAČENÍ, KTERÉ BUDE V ROZPORU S UZÁVÍRKOU, BUDE ZNEPLATNĚNO

PLATNOST DOKUMENTACE



ZODPOVĚDNÝ PROJEKTANT:	Richard Peška
VYPRACOVAL:	Tomáš Janiček
KONTROLOVAL:	Jaroslav Martynek
NÁZEV STAVBY:	DIO - D48 Bělotin - Rybí, I.etapa most na I/48 přes sil. III/04816 v km 14,245 okres Nový Jičín, Moravskoslezský kraj
OBSAH:	Situace dopravně - inženýrských opatření
ČÍSLO ZAKÁZKY:	082/2021
DATUM:	10/2023
FORMAT:	A3
MĚŘÍTKO:	-
ÚČEL:	RDS

**GEFAB**

GEFAB CS spol. s r.o.  
Svétská 5, 620 00 Brno  
<http://www.gefab.cz>

ČÍSLO PŘÍLOHY: 01  
SOUPRAVA: 214