



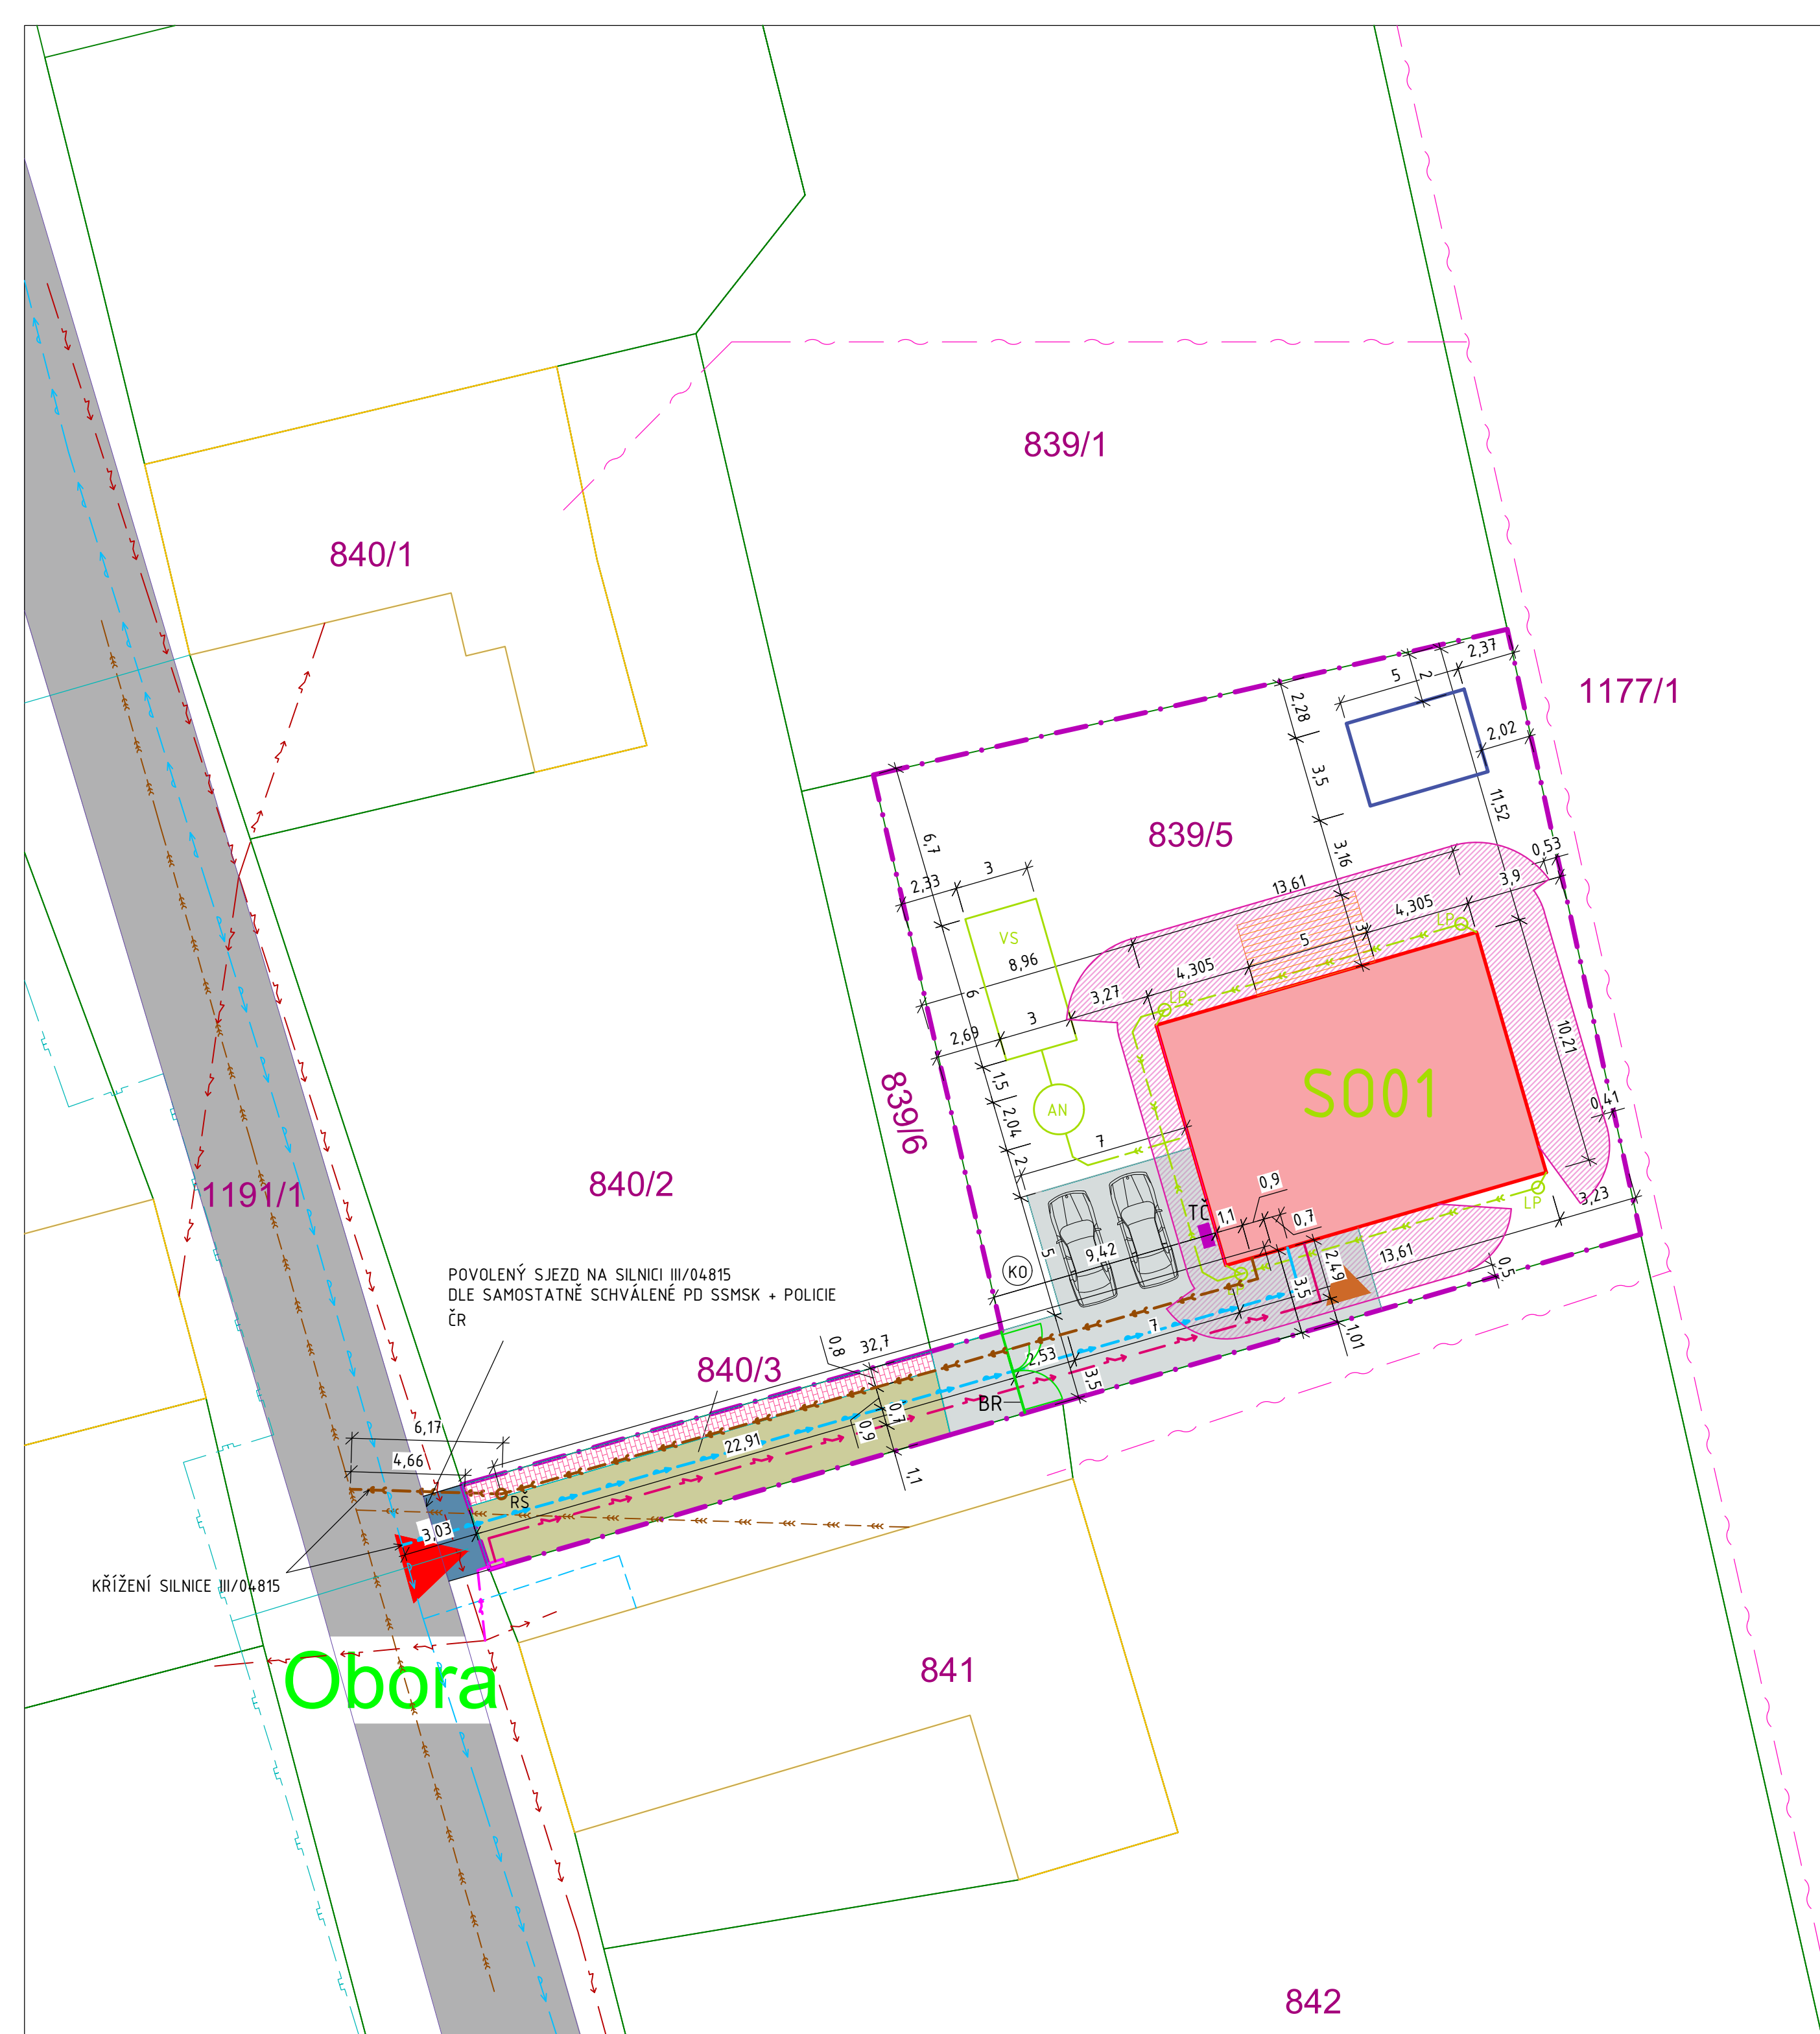

LEGENDA

- HRANICE ŘEŠENÉHO ÚZEMÍ, PLOCHA CELKEM 768 m², k.ú. BERNARTICE NAD ODROU (602850)
PARCELA Č.840/3 - zahrada, 70 m², k.ú. BERNARTICE NAD ODROU (602850)
PARCELA Č.839/5 - zahrada, 698 m², k.ú. BERNARTICE NAD ODROU (602850)
- NOVOSTAVBA RD NA PARC. Č. 840/3, 839/5, k.ú. BERNARTICE NAD ODROU (602850)
ZASTAVĚNÁ PLOCHA RD 139 m²
- PLÁNOVANÝ OBJEKT SKLADU - VÝROBEK PLNÍCÍ FUNKCI STAVBY, NEJÍ PŘEDMĚTEM ŘÍZENÍ
NA PARC. Č. 839/5, k.ú. BERNARTICE NAD ODROU (602850)
PŘEDPOKLÁDANÁ ZASTAVĚNÁ PLOCHA 17,50 m²
- TERASA
ZASTAVĚNÁ PLOCHA 15 m²
- ZPEVNĚNÉ PLOCHY NA PARC. Č. 839/5 - ZÁMKOVÁ DLAŽBA
ZASTAVĚNÁ PLOCHA 98,80 m²
- ZPEVNĚNÉ PLOCHY NA PARC. Č. 840/3 - ZÁMKOVÁ DLAŽBA
ZASTAVĚNÁ PLOCHA 17 m²
- PROPUSTNÉ POJÍZNÉ PLOCHY NA PARC. Č. 840/3 - ŠTĚRKOVÝ TRÁVNÍK
ZASTAVĚNÁ PLOCHA 53 m² (NEJSOU ZAHRNUTY DO TRVALÉHO ODNĚTÍ ZE ZPF)
- POŽÁRNĚ NEBEZPEČNÝ PROSTOR
- ZPEVNĚNÉ PLOCHY POVOLENÉHO SJEZDU
- POVOLENÝ SJEZD NA POZEMEK
- NOVÝ VSTUP DO OBJEKTU
- STÁVAJÍCÍ OPLOCENÍ POZEMKU
- HRANICE STÁVAJÍCÍ SILNICE III/04815
- NADZEMNÍ SÍTĚ, CETIN a.s.
- STÁVAJÍCÍ VODOVOD DN80 AC - SmVaK a.s.
- STÁVAJÍCÍ STL PLYNOVOD - RWE s.r.o.
- STÁVAJÍCÍ NADZEMNÍ VEDENÍ NN DO 1kV - ČEZ a.s.
- STÁVAJÍCÍ SPLAŠKOVÁ KANALIZACE V MAJETKU SmVaK, a.s.
- STÁVAJÍCÍ VODOVODNÍ PŘÍPOJKY
- I001 - NOVÁ VODOVODNÍ PŘÍPOJKA DN25 PE 100 RC - DÉLKA 40,00 m
- I002 - NOVÁ VNĚJŠÍ SPLAŠKOVÁ KANALIZACE DN125 - DÉLKA 39,7 m
- RŠ
I002 - NOVÁ REVIZNÍ ŠACHTA
- I003 - NOVÁ DEŠŤOVÁ KANALIZACE PVC KG DN125 - DÉLKA m
- I003 - NOVÁ AKUMULAČNÍ NÁDRŽ DEŠŤOVÉ VODY OBJEMU 4,0 m³
- I003 - NOVÝ LAPAČ STŘEŠNÍCH SPLAVENIN
- I003 - NOVÉ VSAKOVAČÍ ZAŘÍZENÍ
- I004 - NOVÁ ELEKTRO PŘÍPOJKA PODZEMNÍ - DÉLKA CCA 3,36 m - ŘEŠENO ČEZ DISTRIBUCE
- I004 - NOVÉ VNĚJŠÍ DOMOVNÍ ELEKTRO PODZEMNÍ - DÉLKA CCA 38,50 m - ŘEŠENO PROJEKTEM
- I004 - NOVÁ PŘÍPOJKOVÁ SKŘÍŇ A ELEKTROMĚROVÝ PILÍŘ
- TČ
VENKOVNÍ JEDNOTKA TEPELNÉHO ČERPADLA IVT AIR X 70 - 7 kW - VZDUCH - VODA
- KO
MÍSTO PRO ULOŽENÍ KOMUNÁLNÍHO ODPADU
- BR
JEDNOKŘÍDLOVÁ BRÁNA S INTEGROVANOU VSTUPNÍ BRANKOU
CELKOVÁ ŠÍŘKA 3,5 M

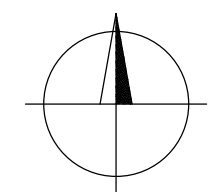

±0,000 = 320,00 m n.m. = PODLAHA 1NP

PROJEKTANT	ZODPOVĚDNÝ PROJEKTANT	Ing. JAN STUHLÍK Kozina 520, 742 66 Štramberk Telefon: 734 547 346 info@stuchlik-projecke.cz www.stuchlik-projecke.cz	
ING. ARCH. JANA HONEŠOVÁ FUČÍKOVÁ	ING. JAN STUHLÍK		
<i>Honešová</i>	<i>Stuchlík</i>		
INVESTOR ZAKÁZKY: HANA GEBAUEROVÁ, LESNÍ 861/63, 741 01 NOVÝ JIČÍN		DATUM	BŘEZEN 2026
NÁZEV ZAKÁZKY (DÍLO): NOVOSTAVBA RD NA PARC. Č. 840/3 a 839/5 K.Ú. BERNARTICE NAD ODROU 602850		FORMÁT	6 x A4
OBJEKT SO 01 - RODINNÝ DŮM		MÉRITKO	1:200
ČÁST DOKUMENTACE C. SITUAČNÍ VÝKRESY		STUPEŇ	DPZ
DOKUMENT (VÝKRES) KOORDINAČNÍ SITUAČNÍ VÝKRES		VÝKRES Č.	C-3.
		PARÉ	