INTEGROVANÝ OPERAČNÍ PROGRAM
EVROPSKÁ UNIE
EVROPSKÝ FOND PRO REGIONÁLNÍ ROZVOJ
ŠANCE PRO VÁŠ ROZVOJ
MINISTERSTVO PRO MÍSTNÍ ROZVOJ
Tento projekt byl spolufinancován z Evropského fondu pro regionální rozvoj v rámci Integrovaného operačního programu

ÚZEMNÍ PLÁN
BERNARTICE NAD ODROU

I.B1. KONCEPCE DOPRAVY

KLAD MAPOVÝCH SEKCÍ
MĚŘÍTKA 1:5000

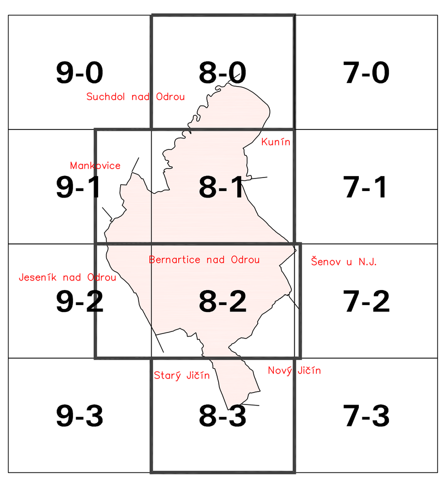

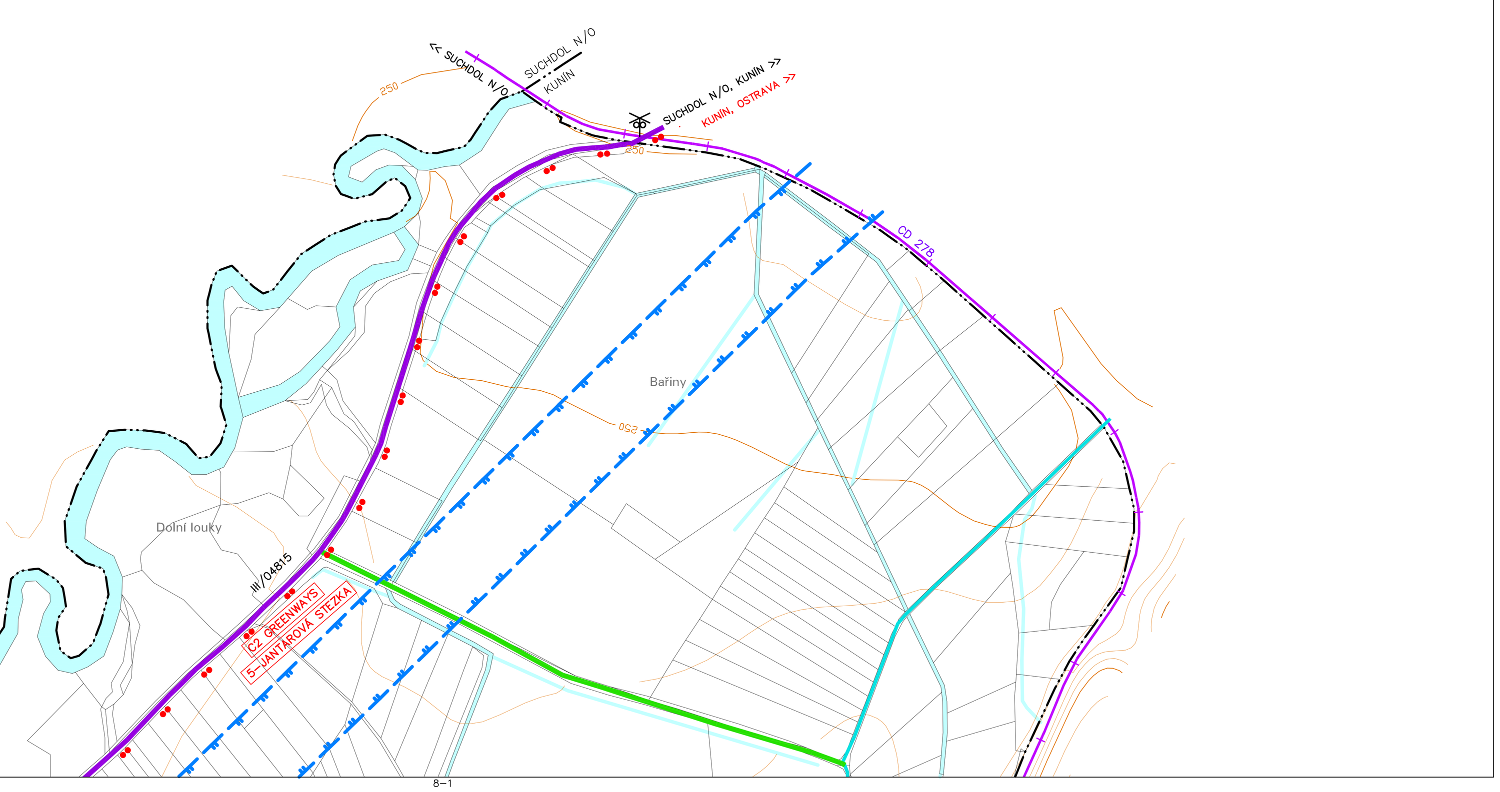

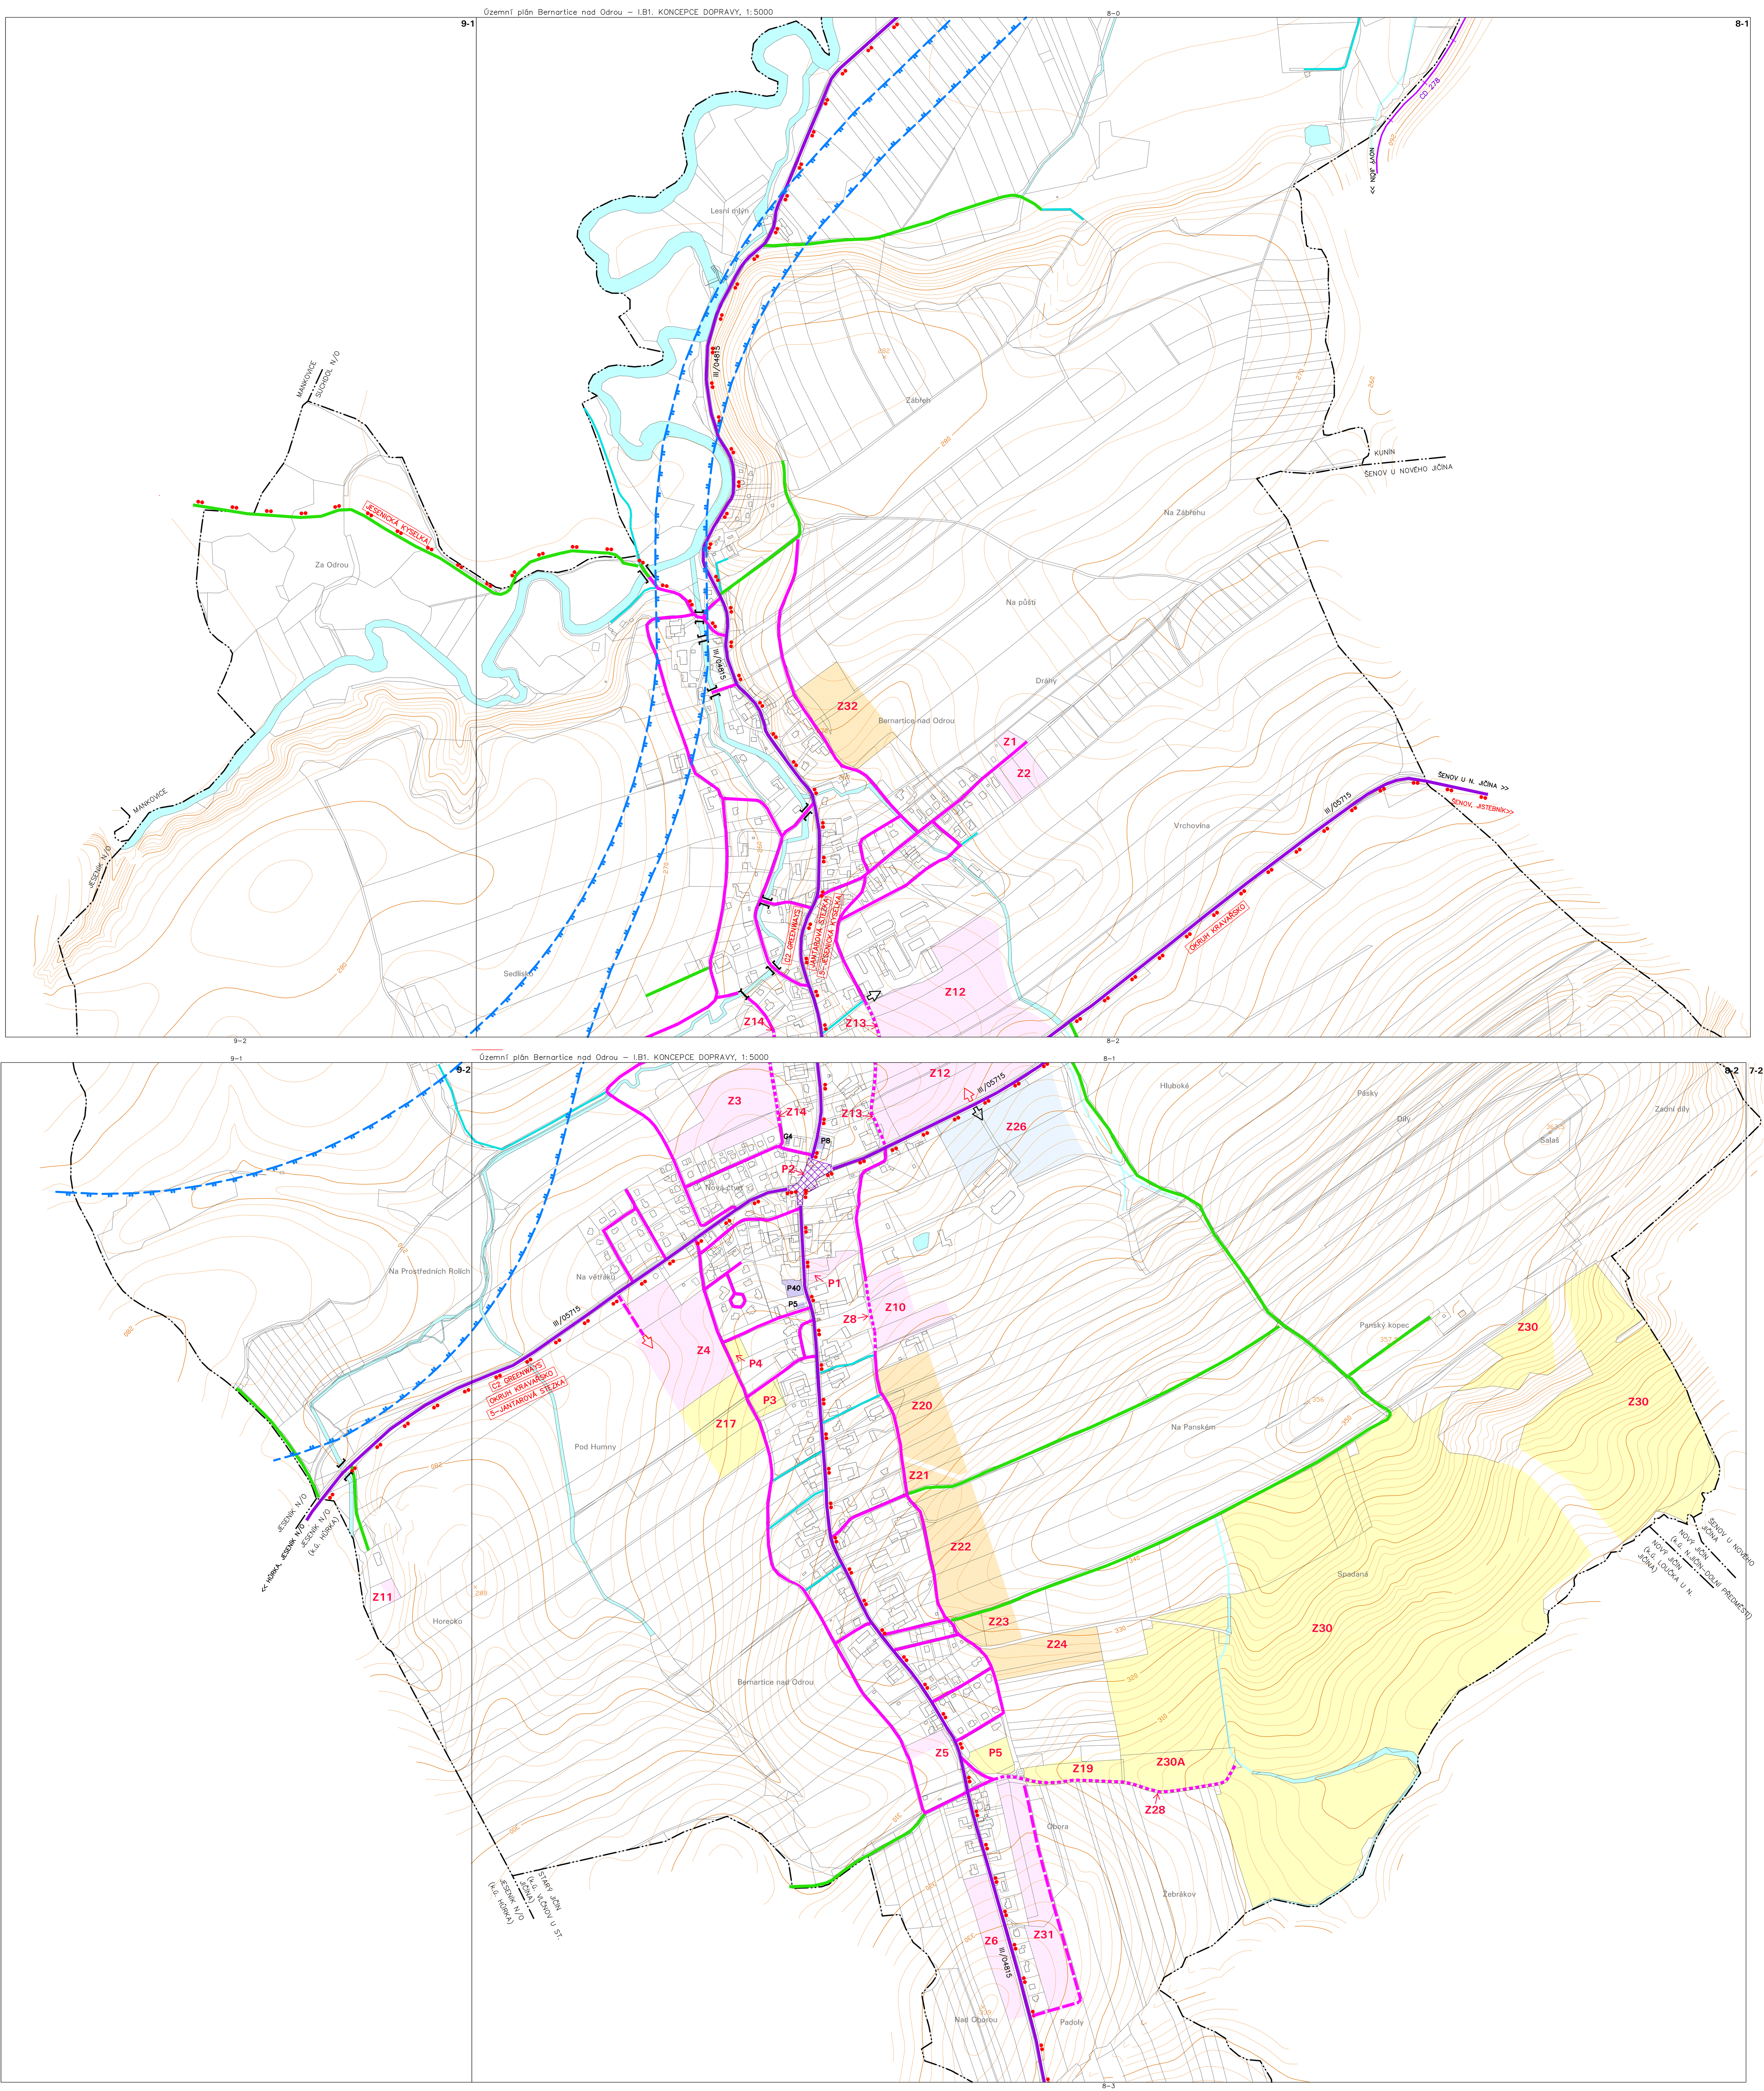

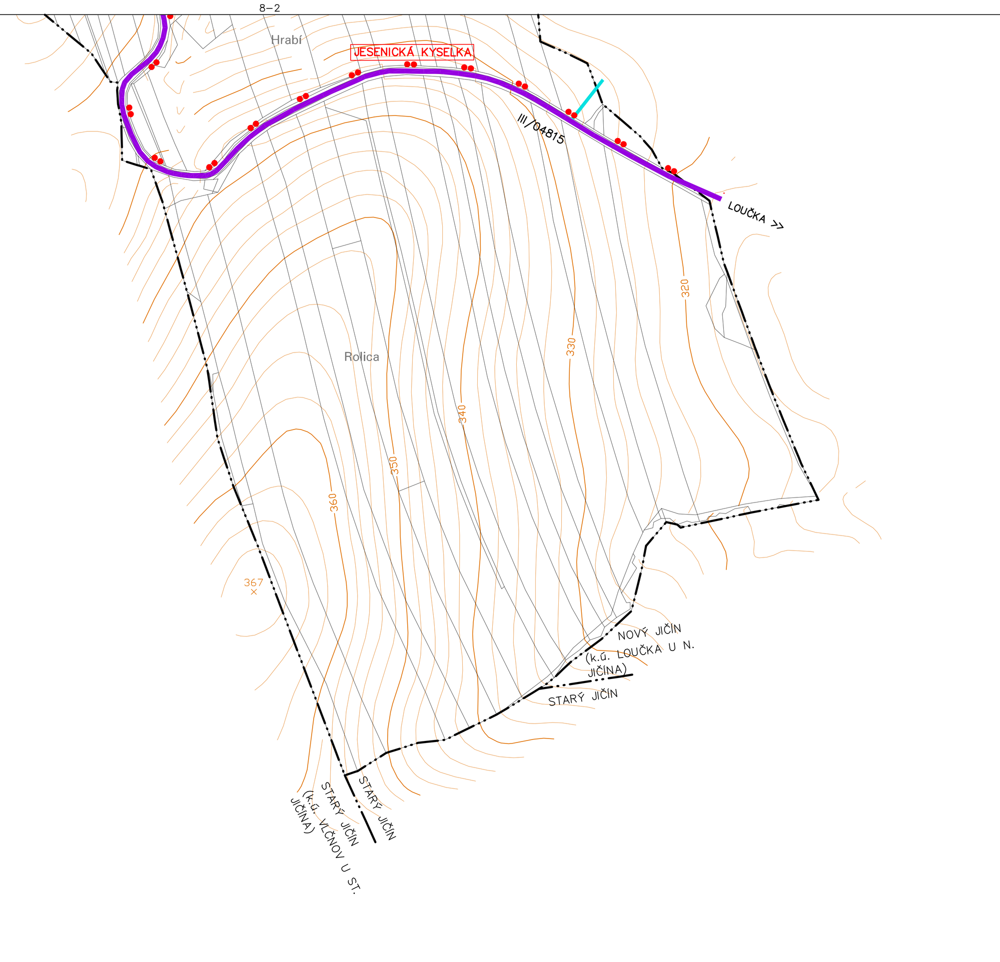

VE SPLOUPCI NÁVRH JSOU UVEDENY PRVKY JEJICHŽ ZÁVAZNOST JE STANOVENA VYDÁNÍM ÚZEMNÍHO PLÁNU

STAV	NÁVRH	
		KORIDOR ÚZEMNÍ REZERVY PRO ZABEZPEČENÍ ZÁJMŮ STÁTU VYPLÝVAJÍCÍCH Z MEZINÁRODNÍCH ZÁVAZKŮ – D517
CD 278		ŽELEZNICE REGIONÁLNÍ
III/05715		SILNICE III.TŘÍDY
		PLOCHA PRO PŘESTABU KŘIŽOVATKY SILNIC III. TŘÍDY – P2
		VOZIDLOVÉ KOMUNIKACE
		VOZIDLOVÉ KOMUNIKACE K ŠÍŘKOVÉ REKONSTRUKCI
		MÍSTNÍ KOMUNIKACE
		VÝZNAMNÉ ÚČELOVÉ KOMUNIKACE
		OSTATNÍ ÚČELOVÉ KOMUNIKACE
		PLOCHY PARKOVIŠŤ (P) A GARÁŽÍ (G)
		MOSTY
		LÁVKY
		VÝZNAMNÉ VJEZDY DO ÚZEMÍ
		ŽELEZNIČNÍ PŘEJEZD SE SVĚTELNOU SIGNALIZACÍ
5		CYKLOTRASY S OZNAČENÍM

OSTATNÍ PRVKY A DOPLŇUJÍCÍ ÚDAJE:

STAV	NÁVRH	
		KATASTRÁLNÍ HRANICE
	Z12	ZASTAVITELNÉ A PŘESTAVBOVÉ PLOCHY PRO BYDLENÍ
	Z30	ZASTAVITELNÉ A PŘESTAVBOVÉ PLOCHY PRO SPORT, REKREACI A VEŘEJNOU ZELEŇ
	Z26	ZASTAVITELNÉ PLOCHY PRO VÝROBU NEZEMĚDĚLSKOU
	Z22	ZASTAVITELNÉ PLOCHY PRO ZEMĚDĚLSKOU MALOVÝROBU – ZÁHUMENÍ
		VÝZNAMNÉ VJEZDY DO ÚZEMÍ
		VODNÍ TOKY, RYBNÍKY

SEVER

OZNAČENÍ DOKUMENTACE:	ÚZEMNÍ PLÁN BERNARTICE N/O	ATELIER ARCHPLAN OSTRAVA s.r.o. Martinovská 3168, 723 00 Ostrava-Martinov; zeman@archplan.cz	
OBJEDNATEL:	OBEC BERNARTICE NAD ODROU		
POŘIZOVATEL:	ÚŘAD ÚZEMNÍHO PLÁNOVÁNÍ NOVÝ JIČÍN		
ZHOTOVITEL:	ATELIER ARCHPLAN OSTRAVA s.r.o.		
ZODPOVĚDNÝ PROJEKTANT:	Ing.Arch.MAGDALÉNA ZEMANOVÁ		
VYUŽITÍ ÚZEMÍ, KOORDINACE:	Ing.Arch.MAGDALÉNA ZEMANOVÁ	ZAKÁZKOVÉ ČÍSLO: 1081–08	
DEMOGRAFIE, ŽIVOTNÍ PROSTŘEDÍ:	RNDr.MILAN POLEDNÍK		
DOPRAVA:	Ing.JIŘÍ DATINSKÝ	ČERVENEC 2014	
VODNÍ HOSPODÁŘSTVÍ, ENERGETIKA, SPOJE:	Ing.JAROSLAV GAVLAS		
OCHRANA PŘÍRODY, ÚSES:	Ing.Arch.MAGDALÉNA ZEMANOVÁ	MĚŘÍTKO: 1:5000	
PŮDNÍ FOND:	Ing.TEREZA NOVÁČKOVÁ		
SPOLUPRÁCE:	Mgr.KAREL ZEMAN, PIERRE BUSCH Dipl. Arch.		